


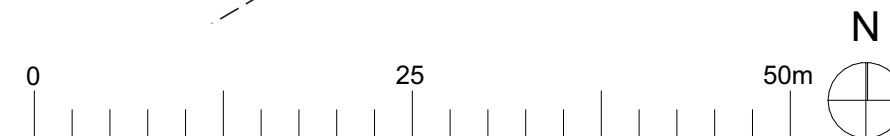



Situation

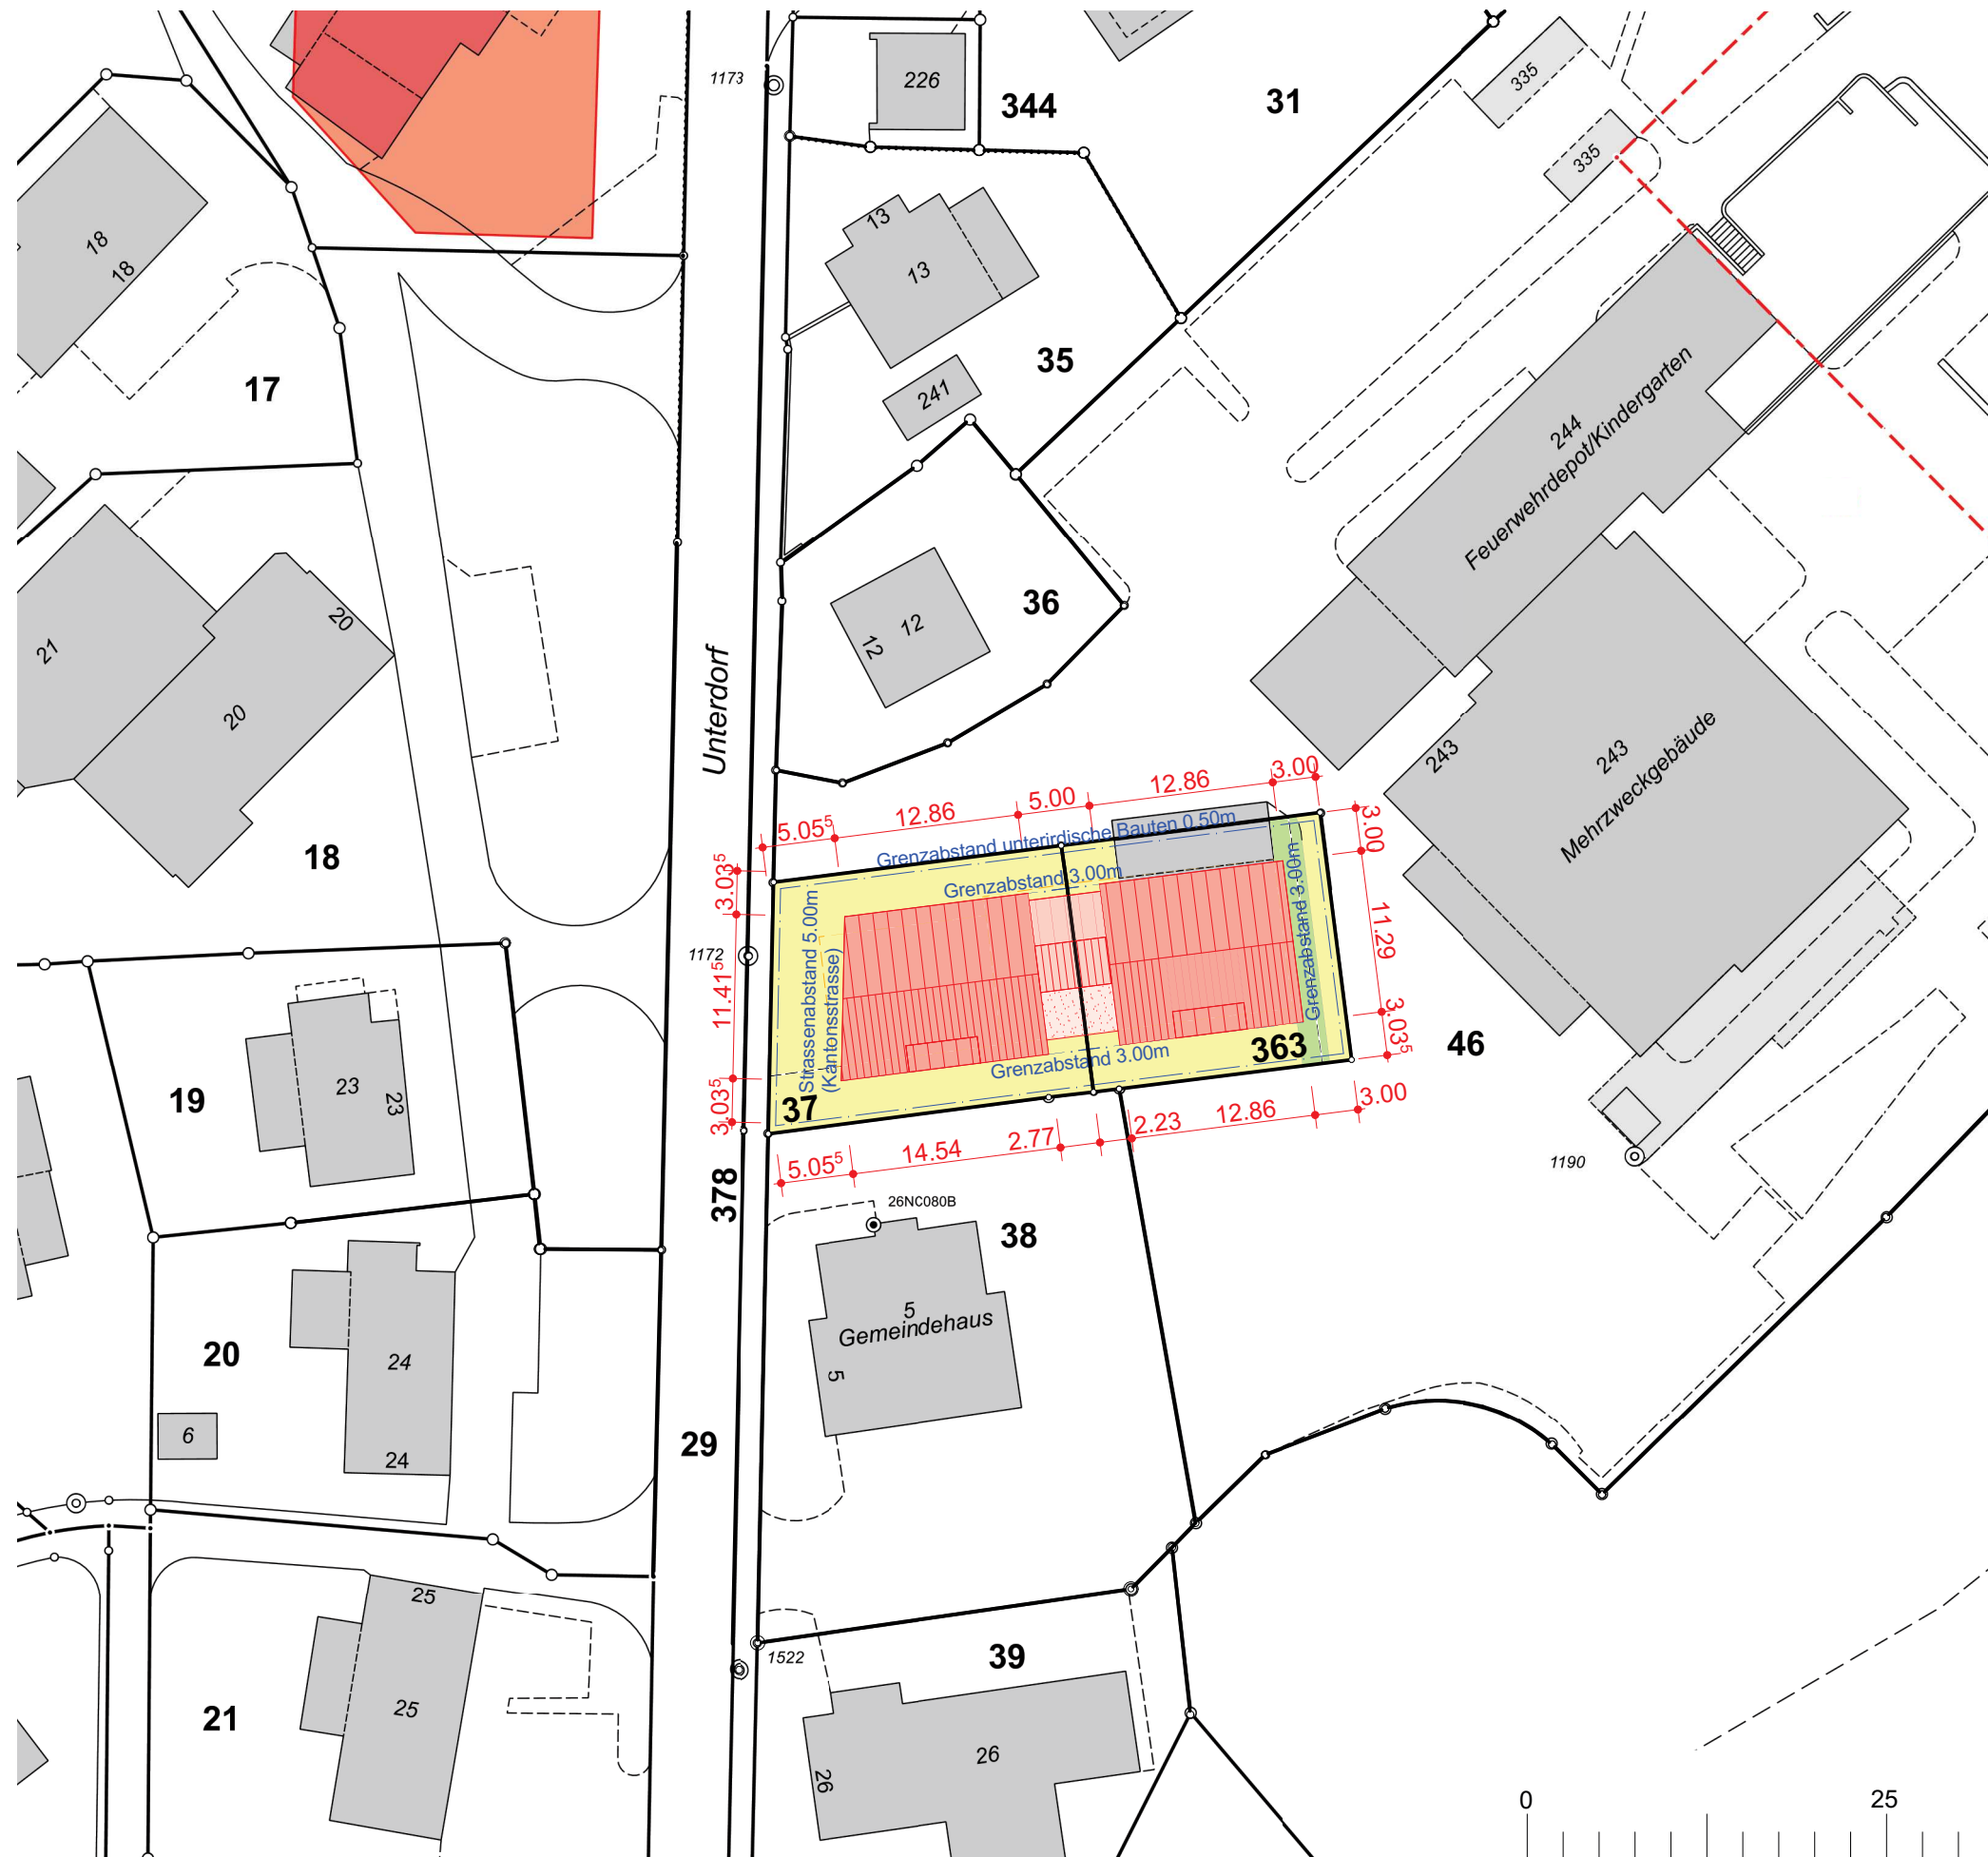

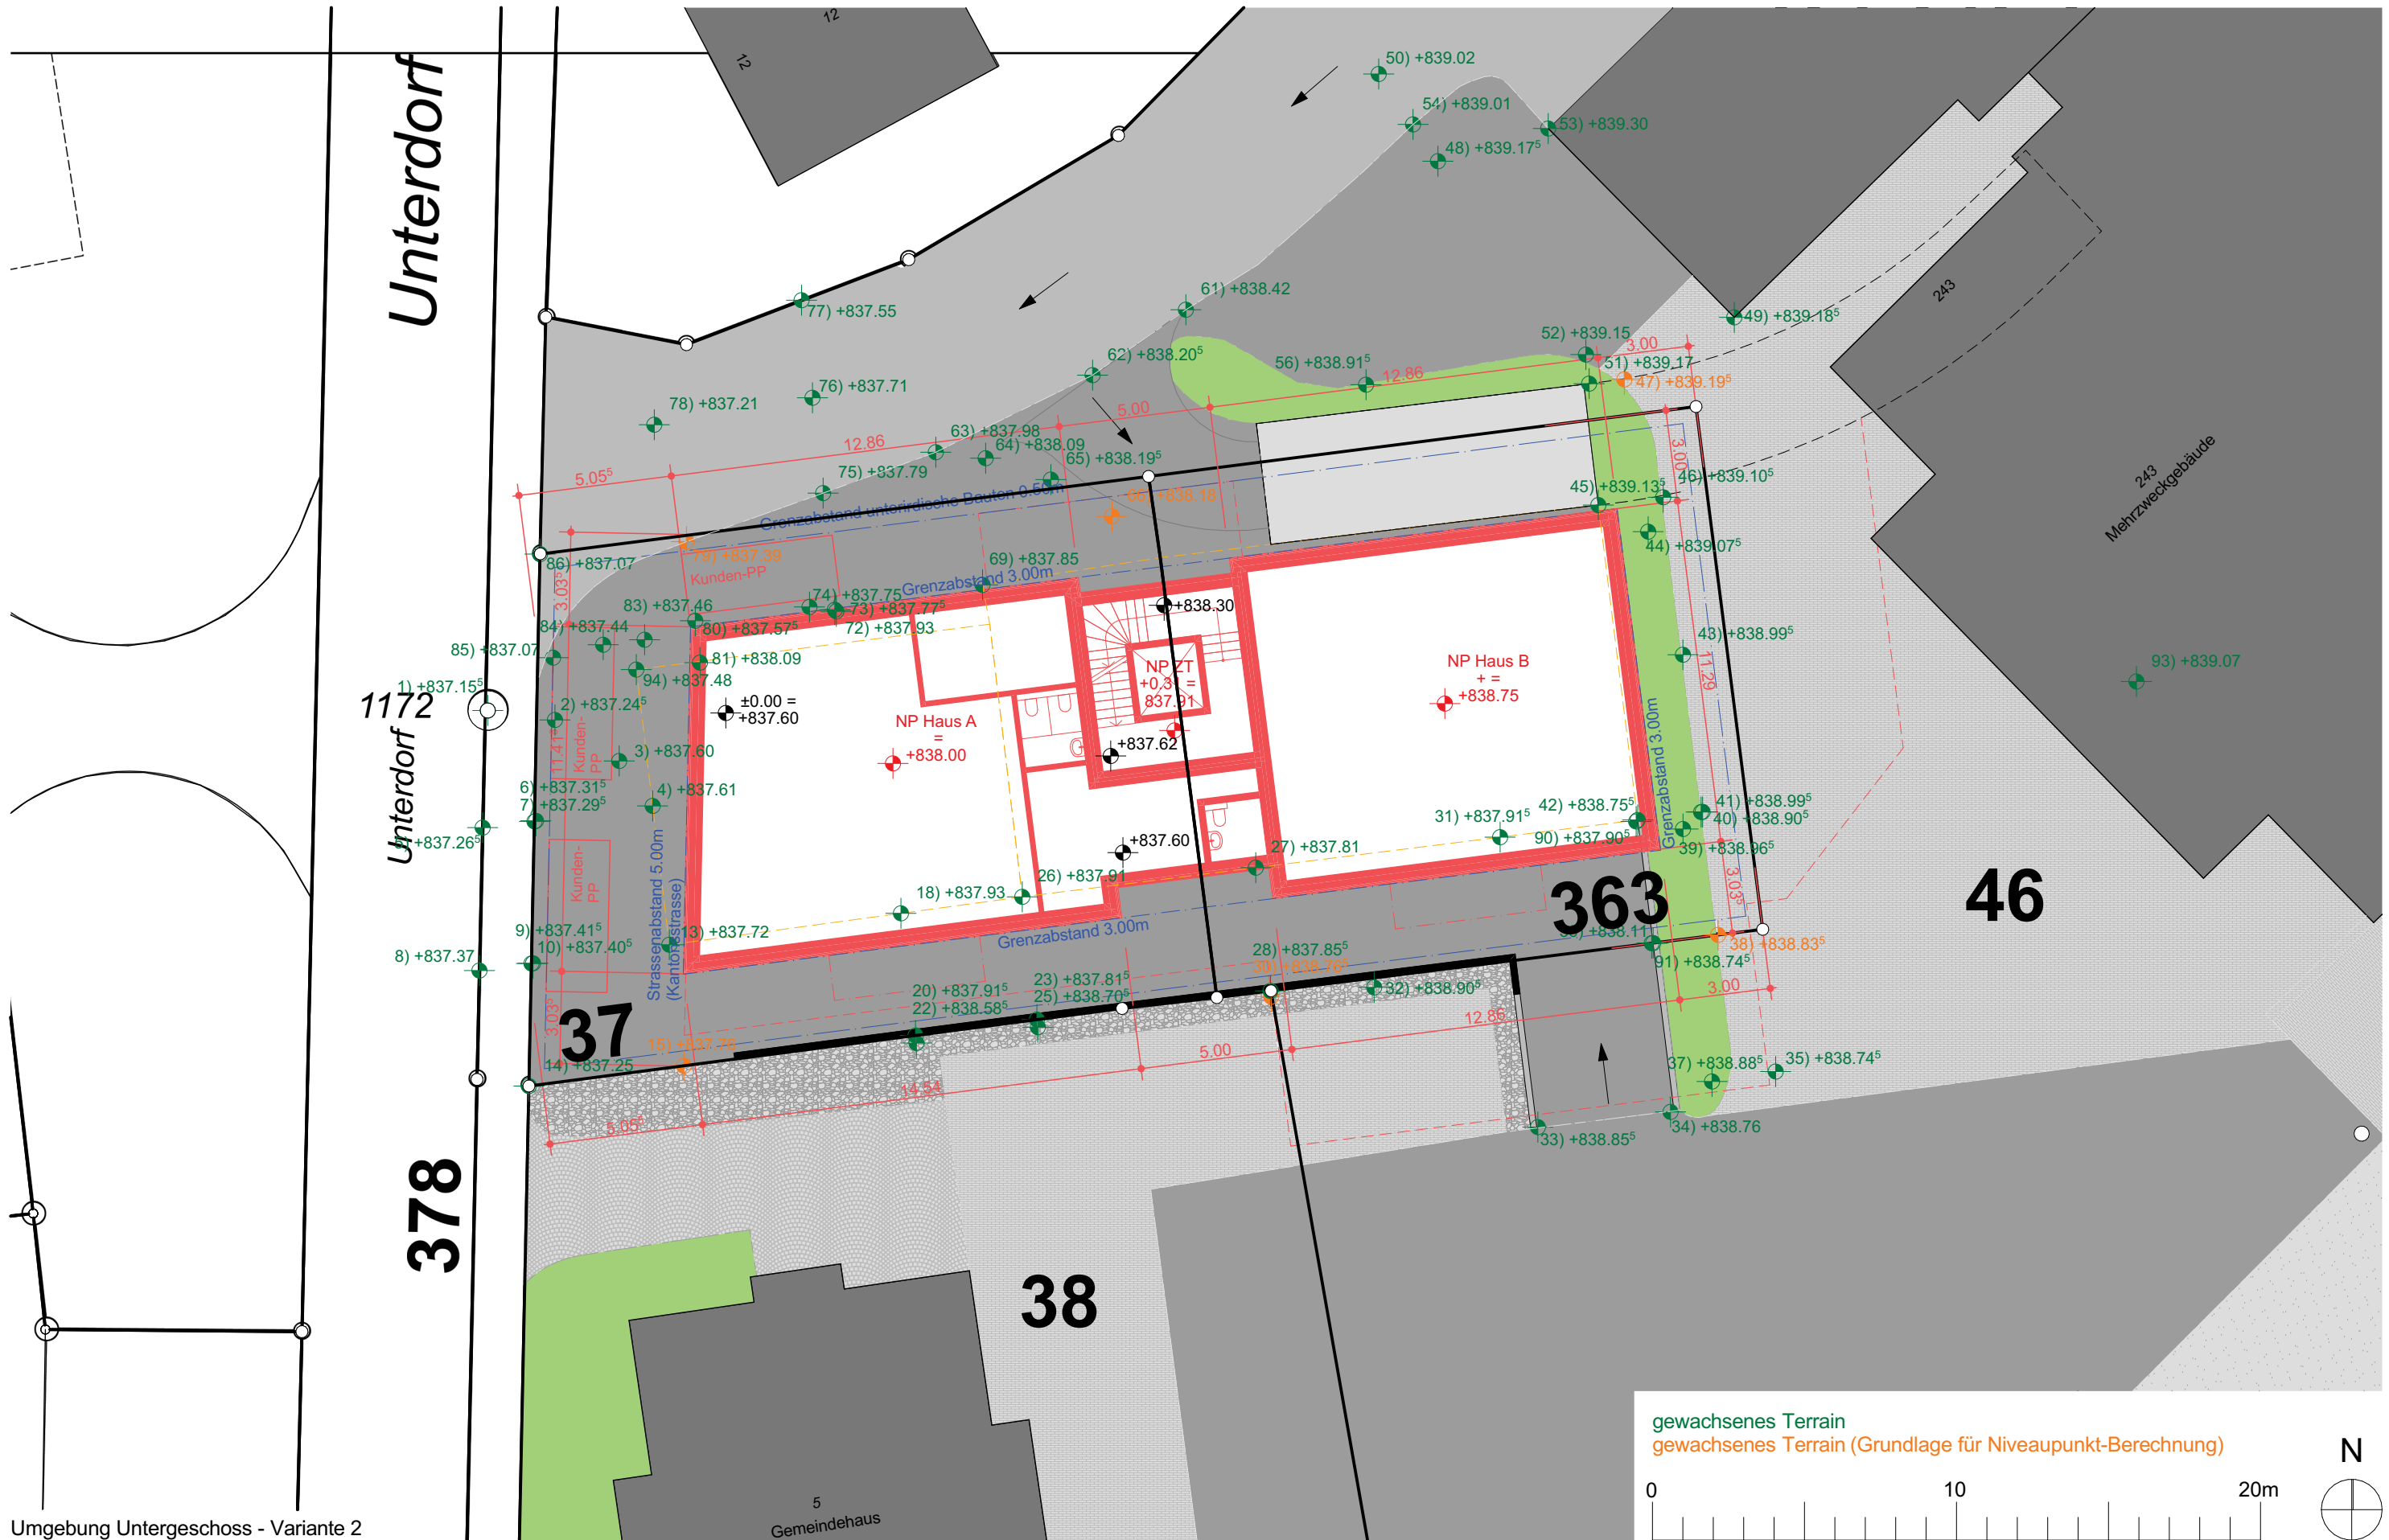

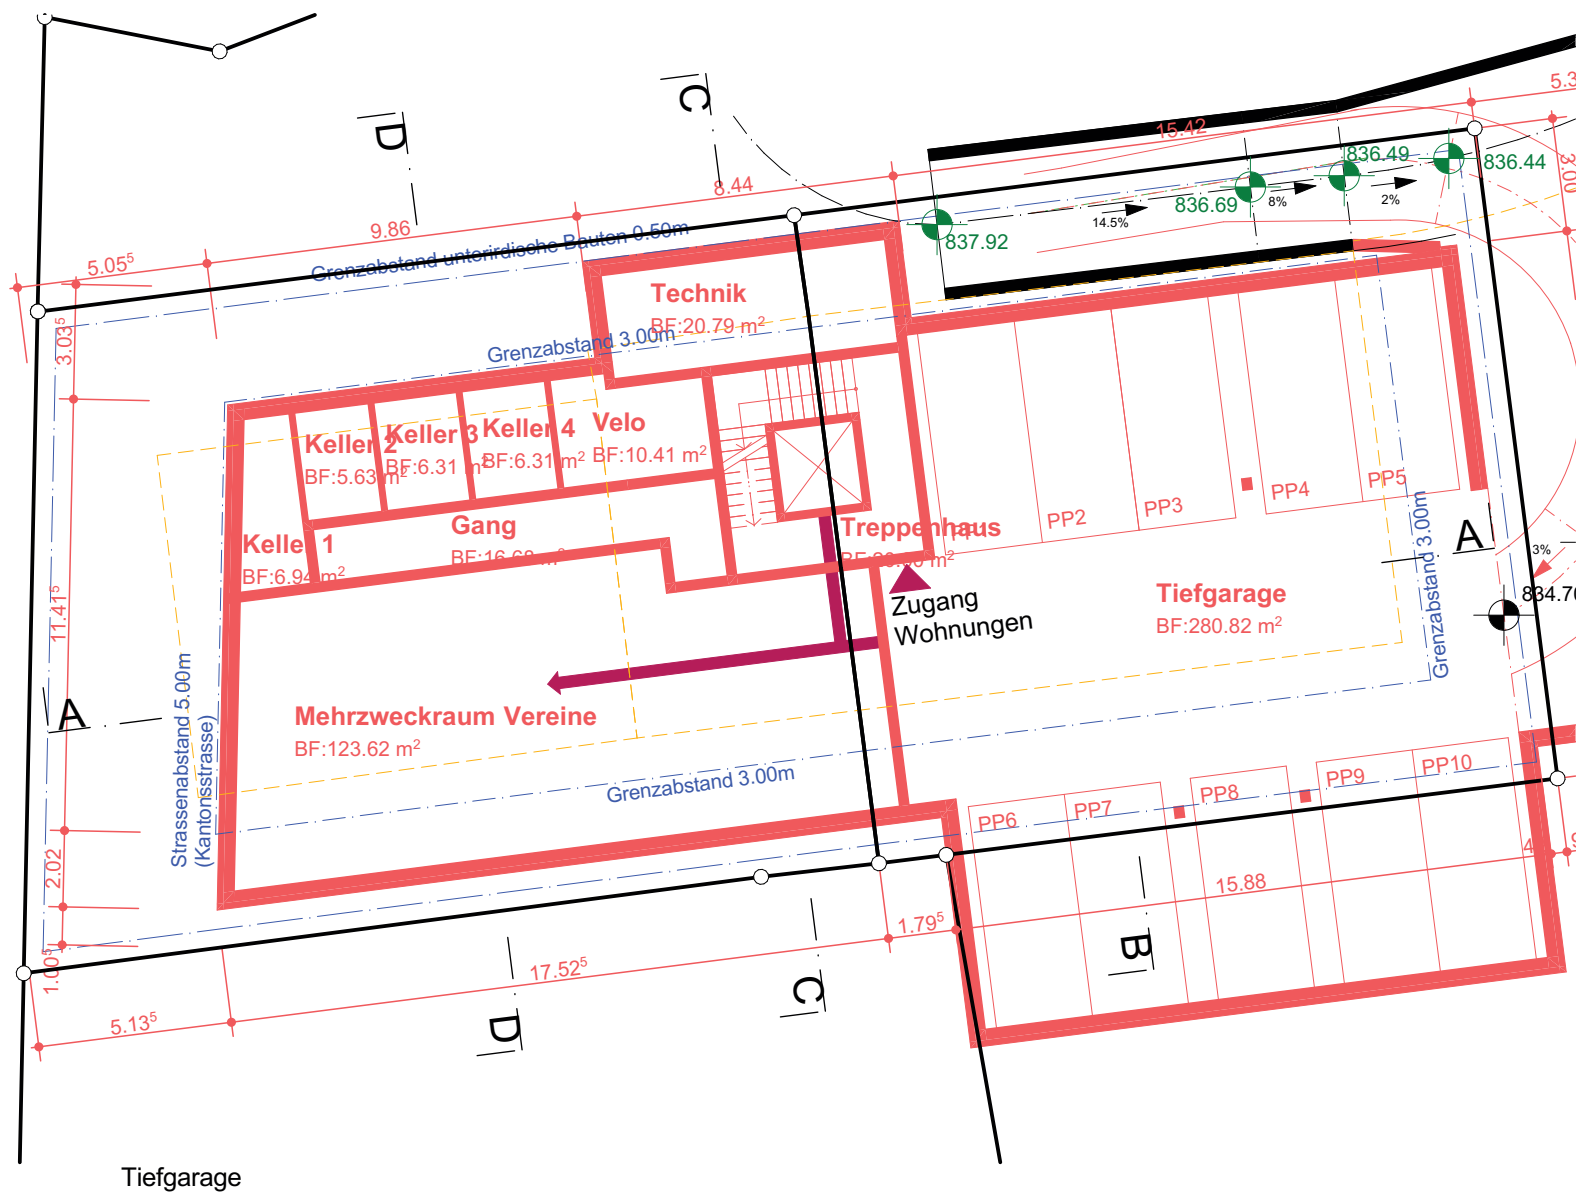




Tiefgarage

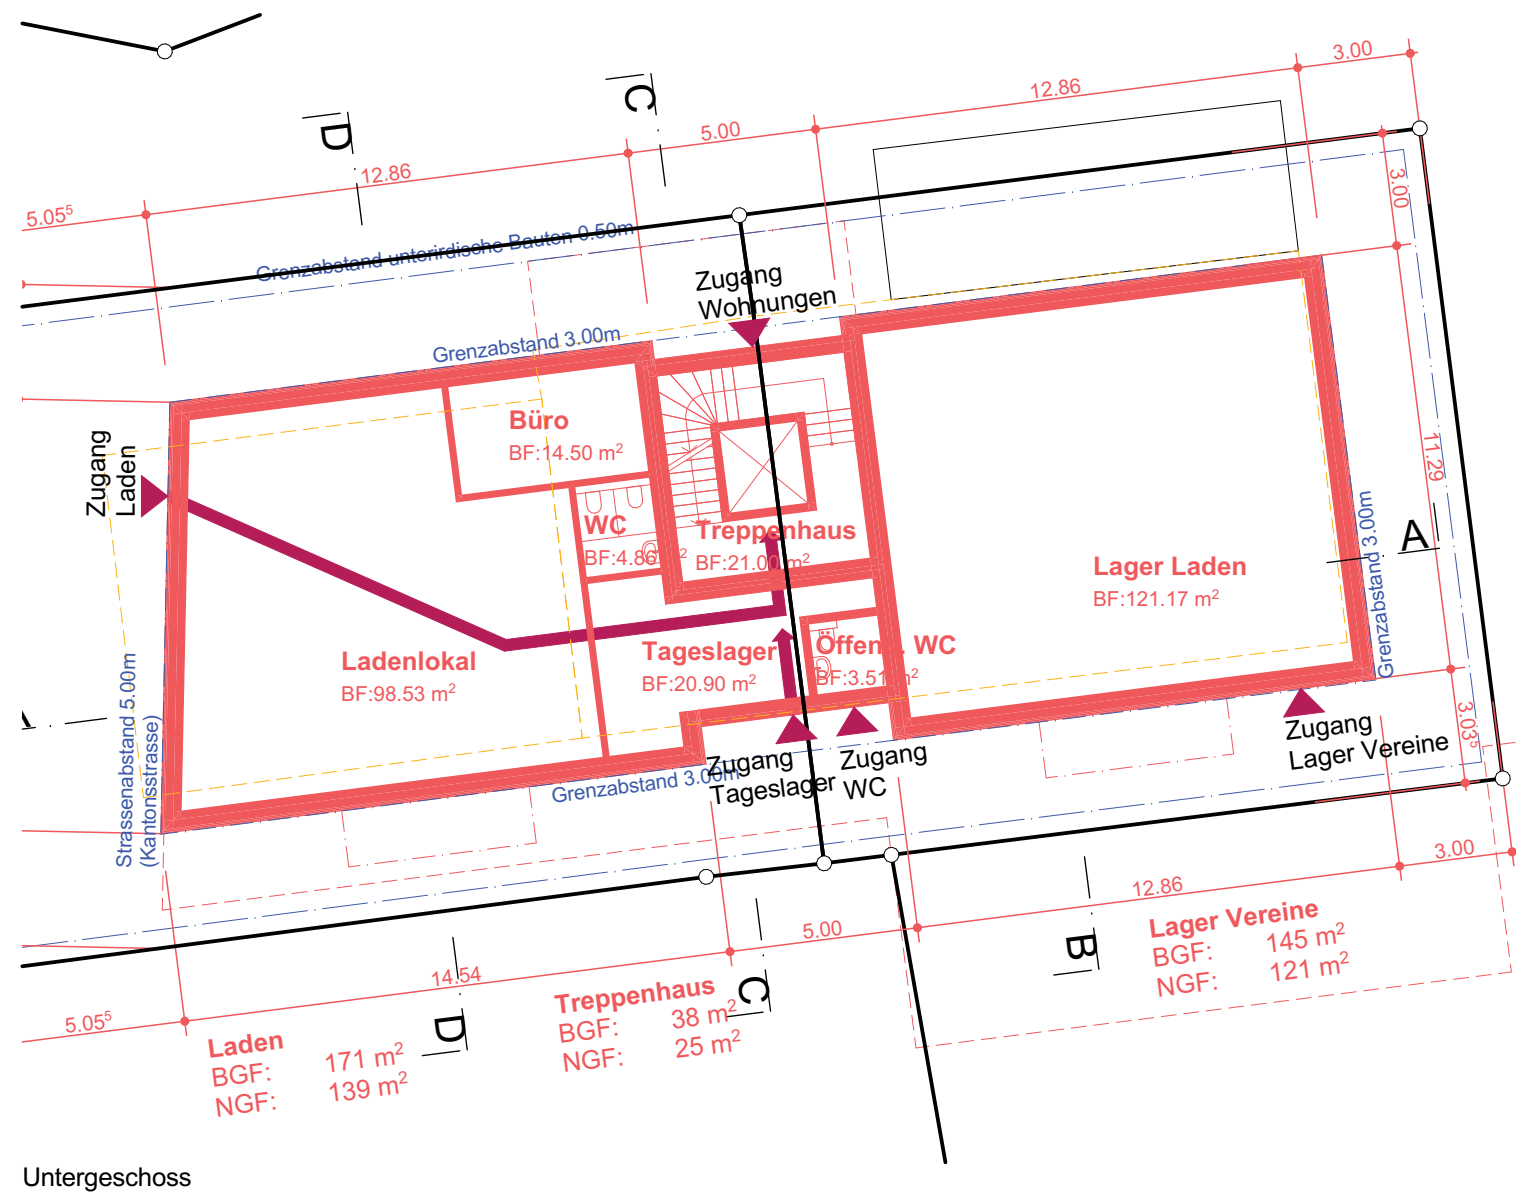

Untergeschoss


Grundriss Tiefgarage und Untergeschoss - Variante 2

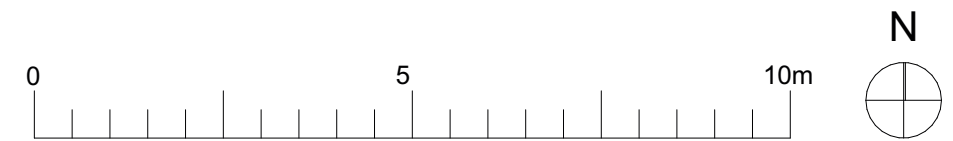

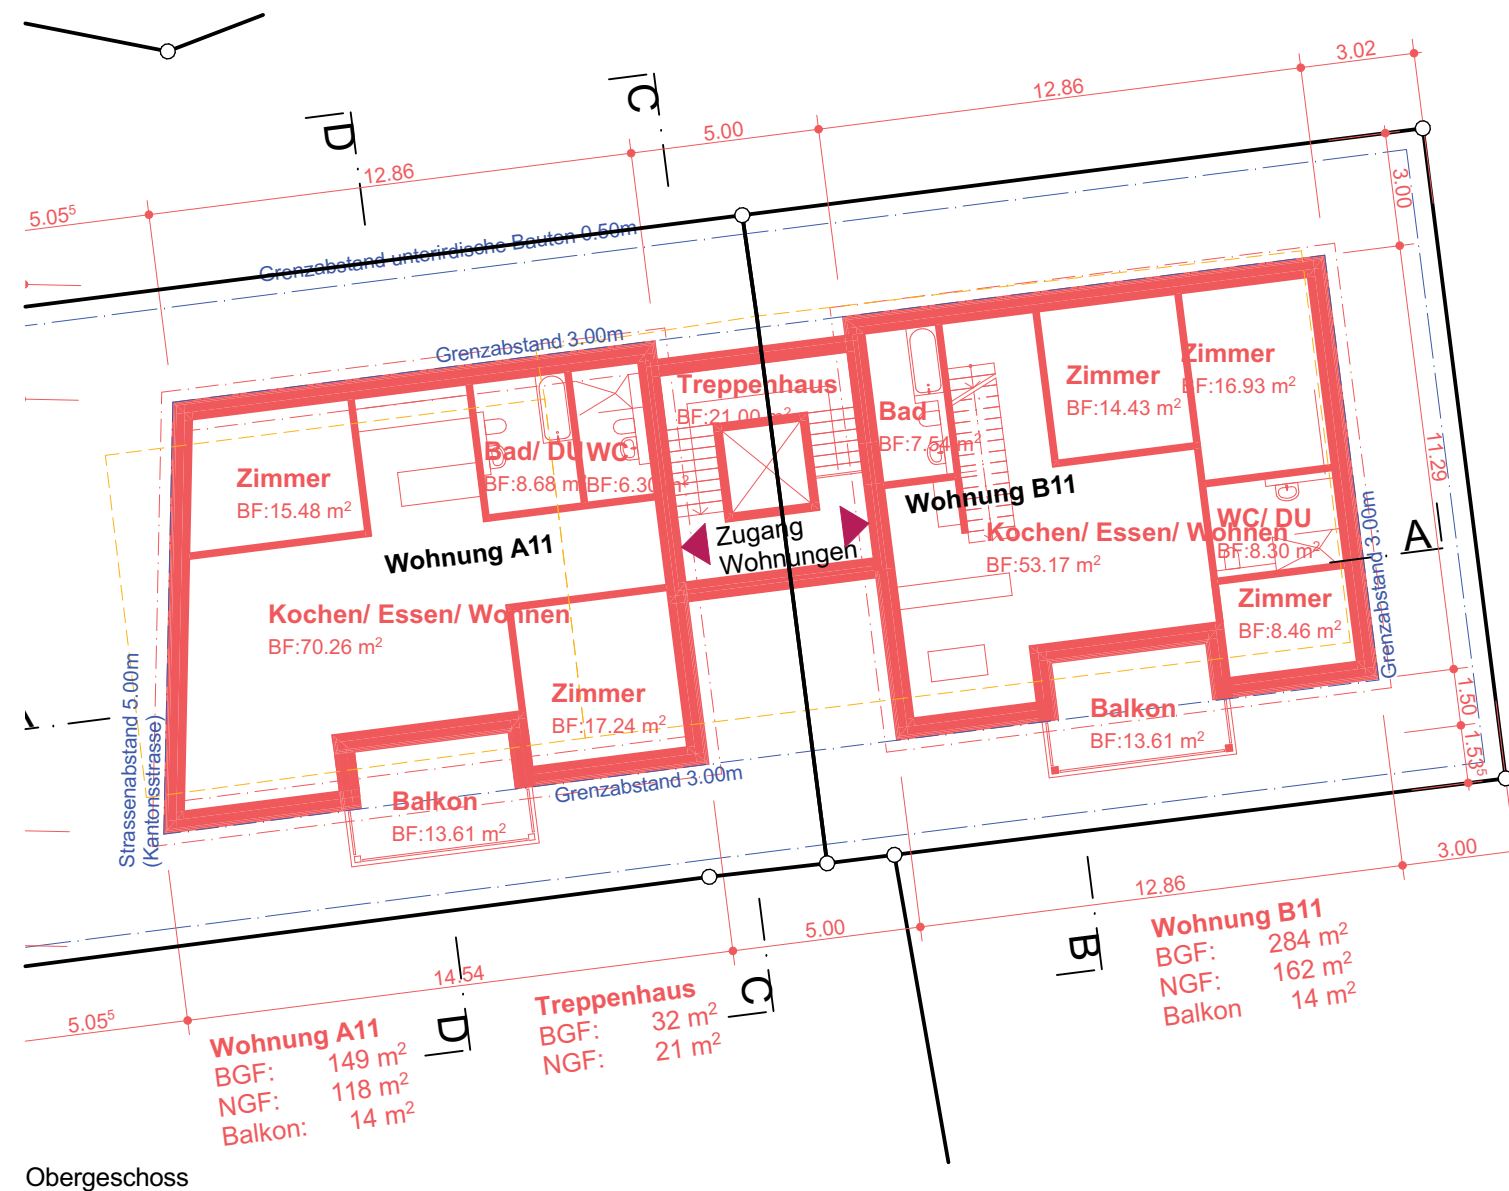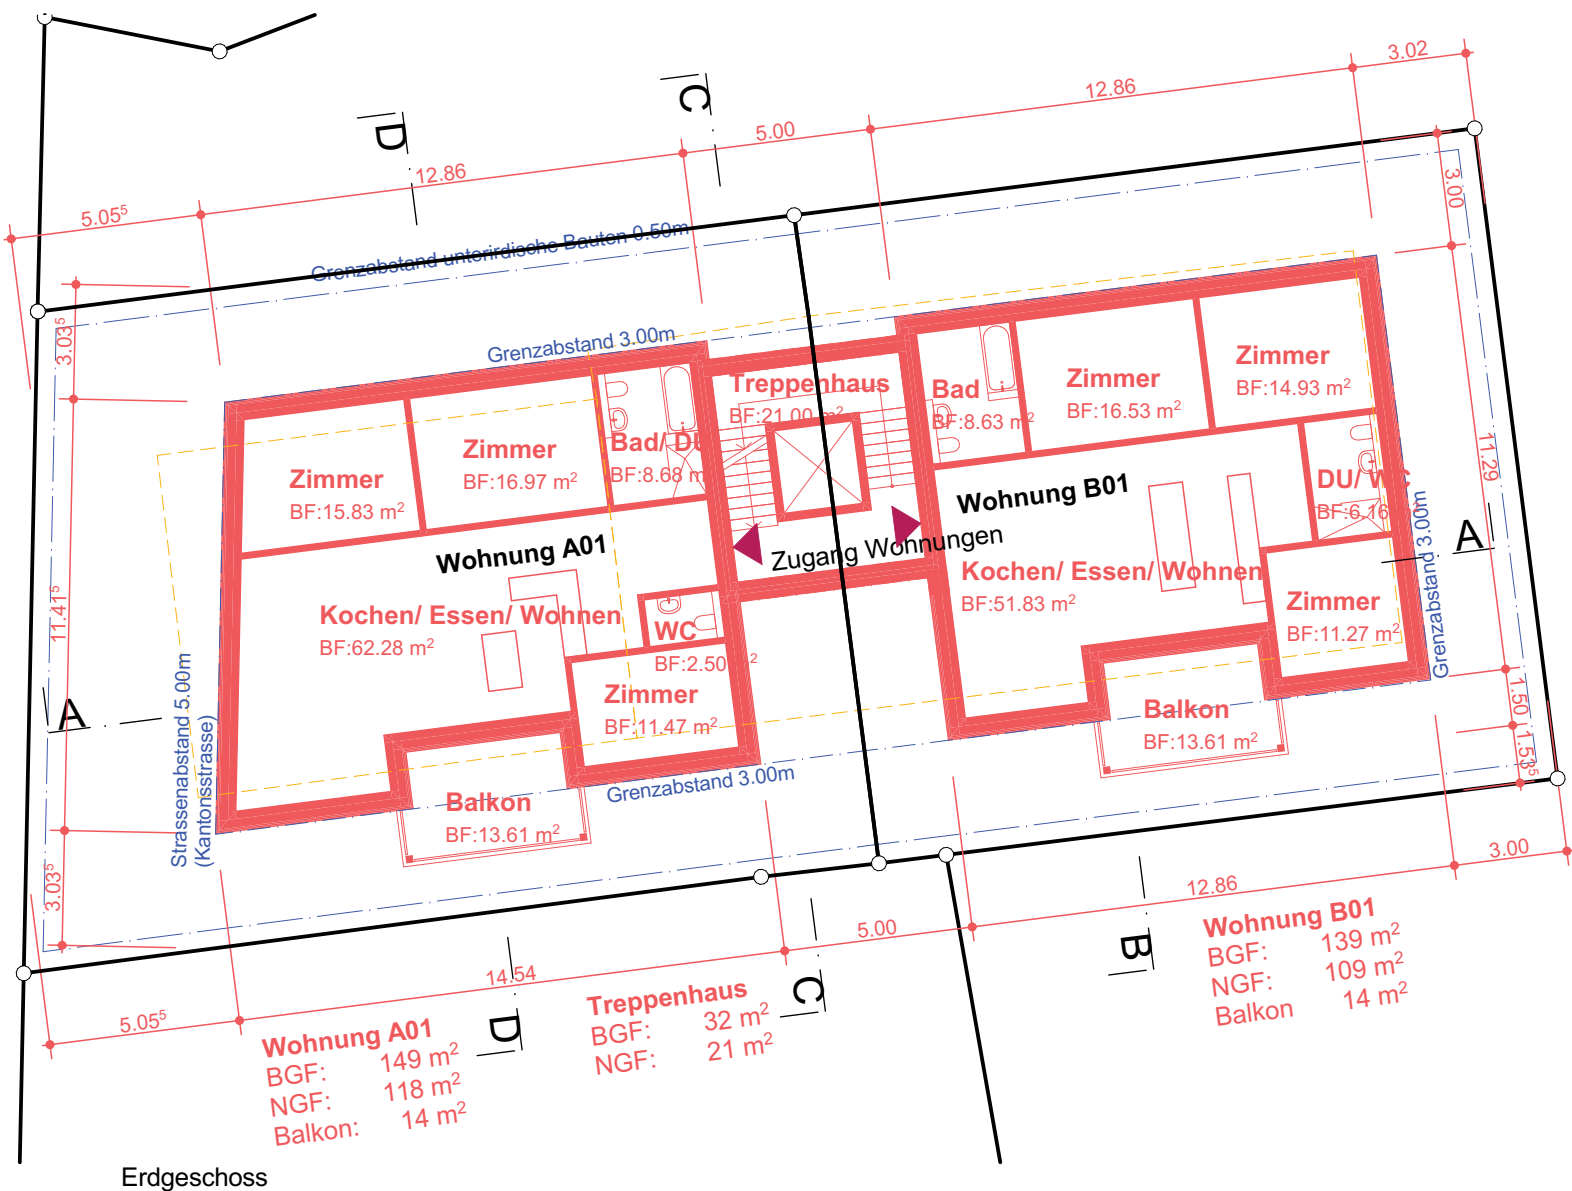


Grundrisse Erd- und Obergeschoss - Variante 2



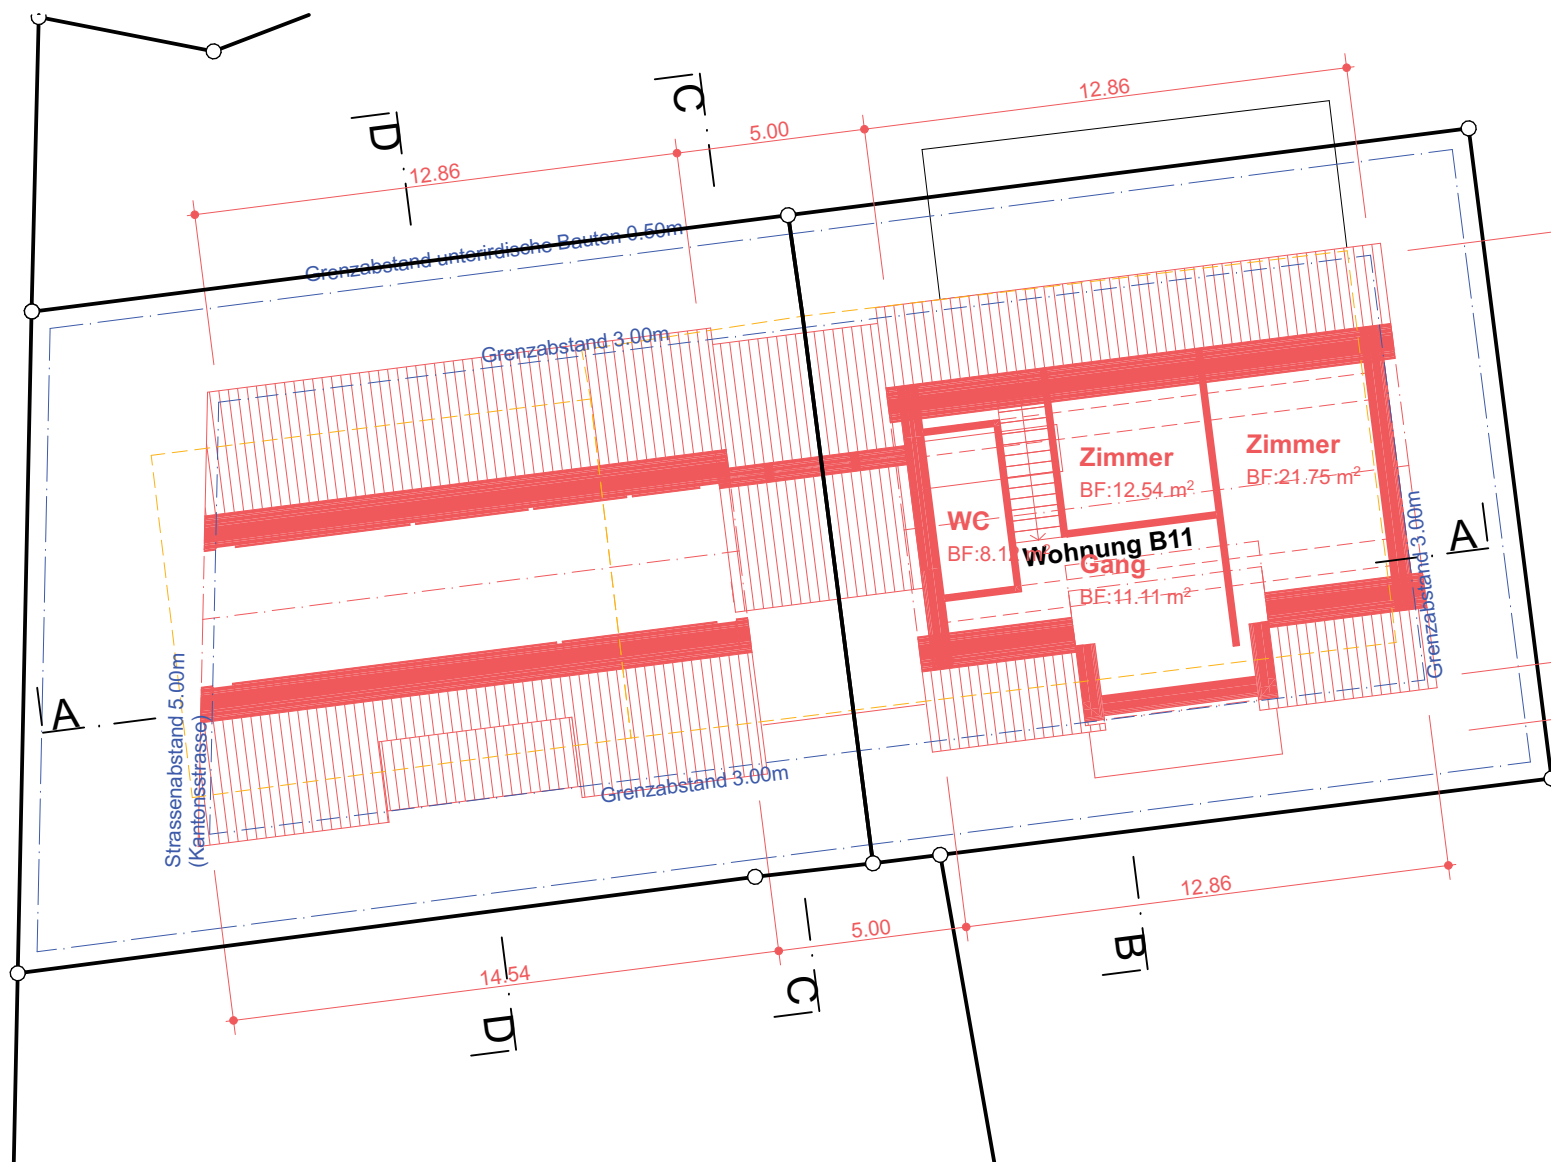



Dachgeschoss

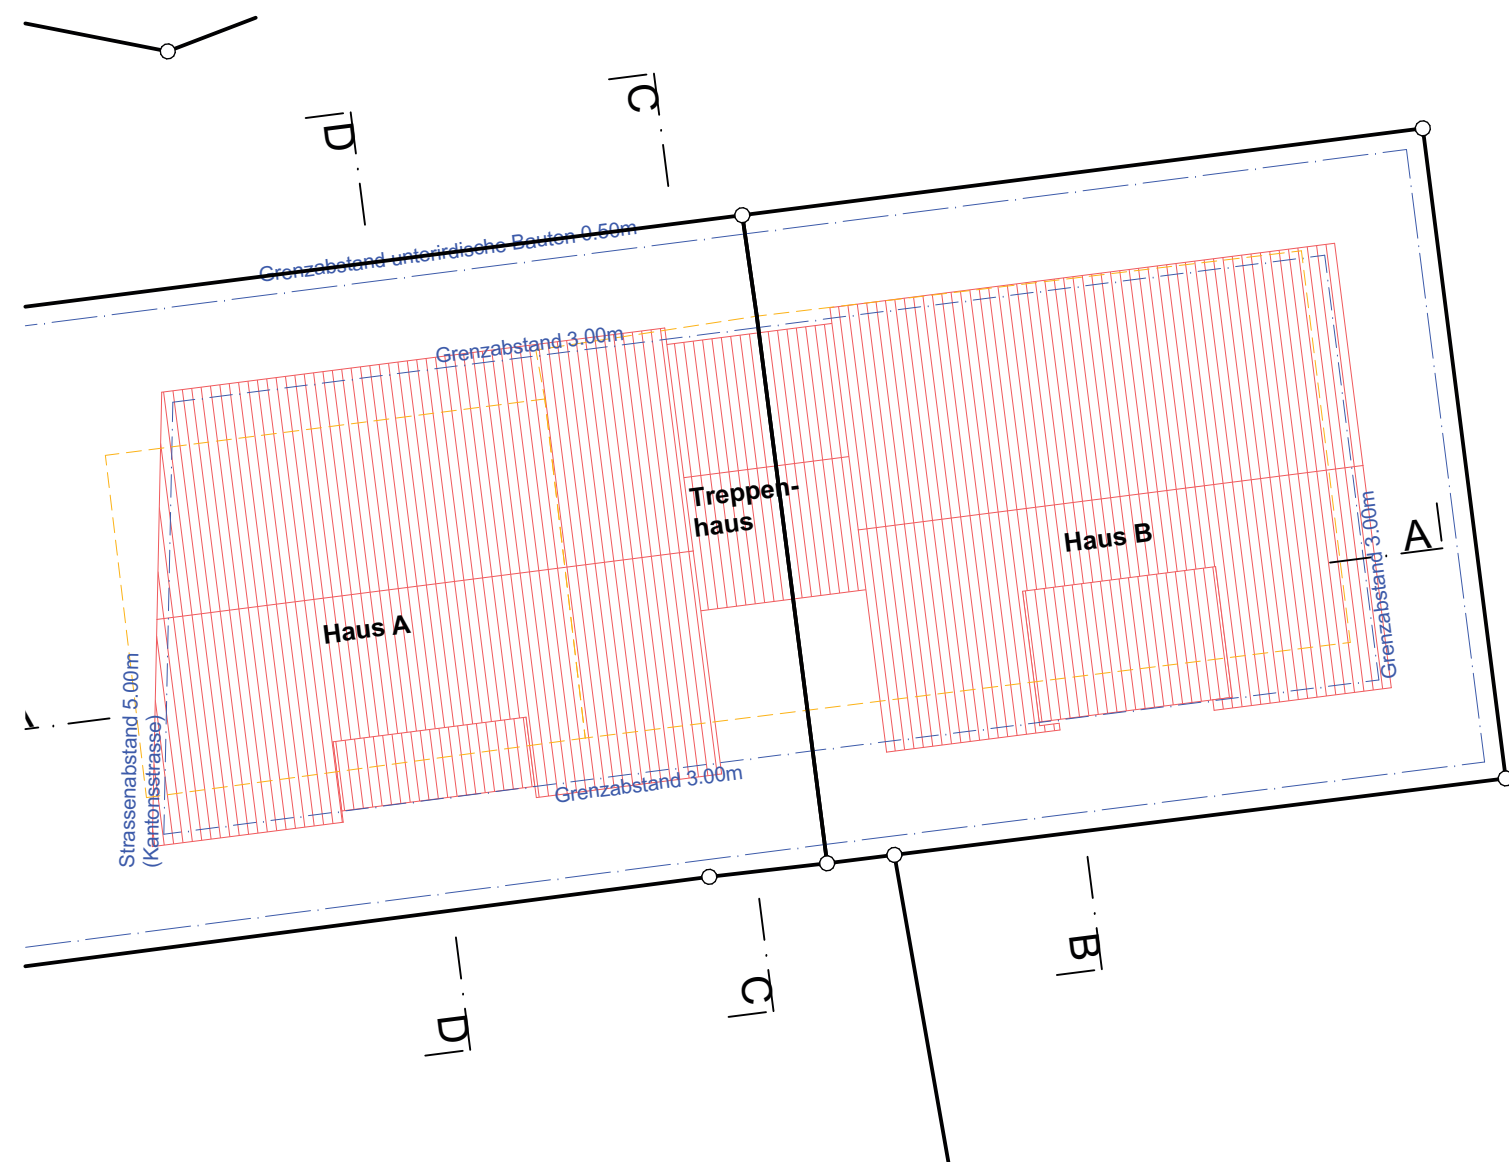


Dachaufsicht

Grundriss Dachgeschoss und -aufsicht - Variante 2

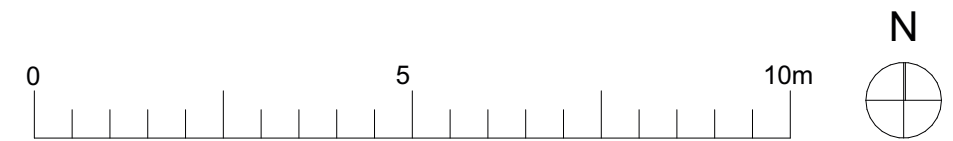


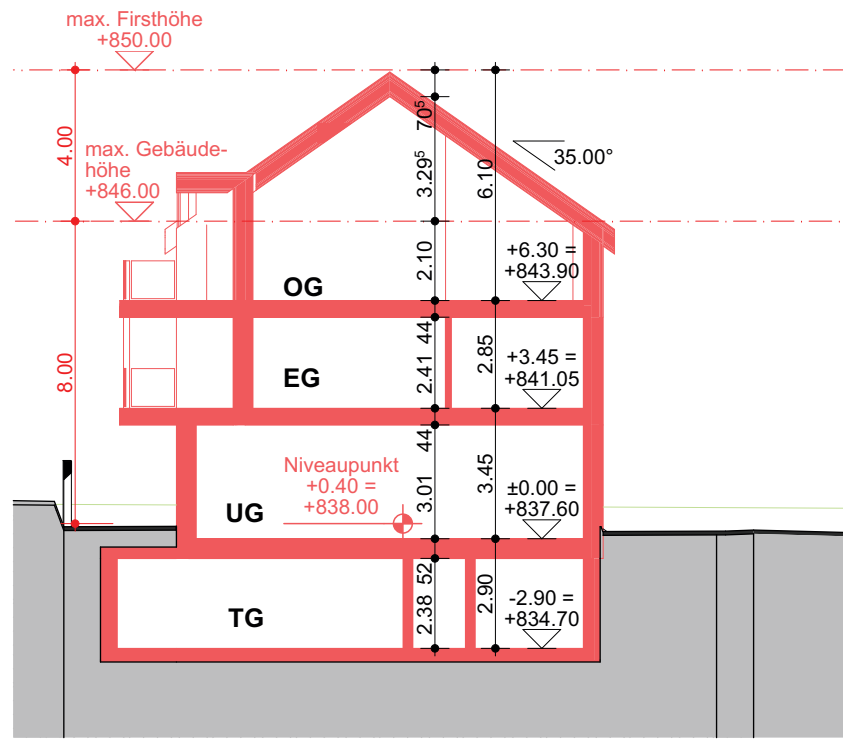


Schnitt D (Haus A)

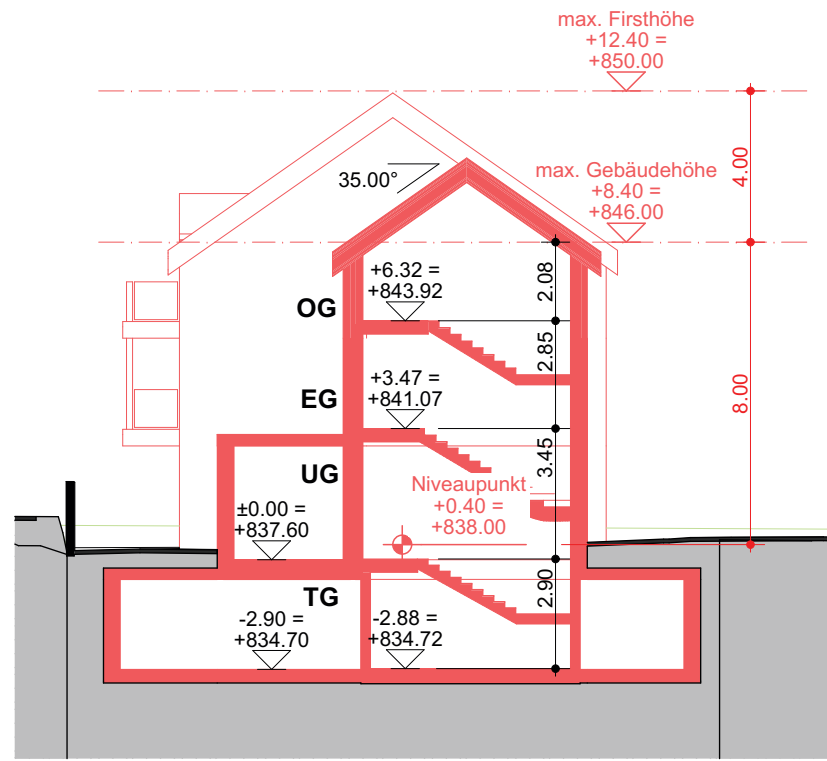

Schnitt C (Treppenhaus)

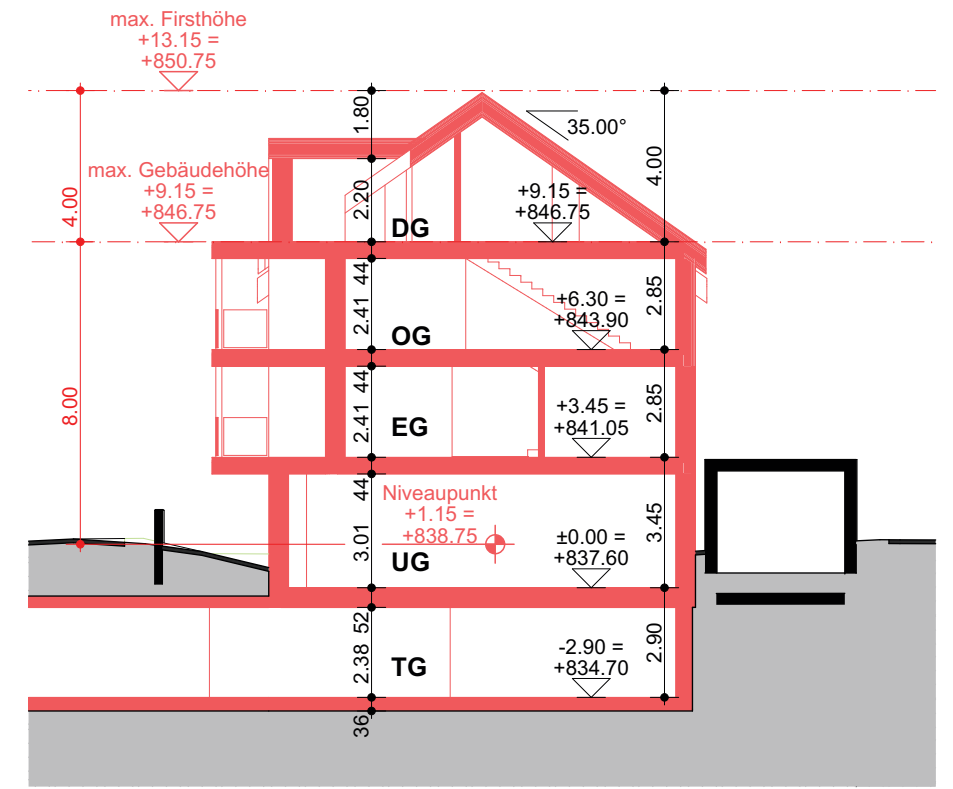


Schnitt B (Haus B)

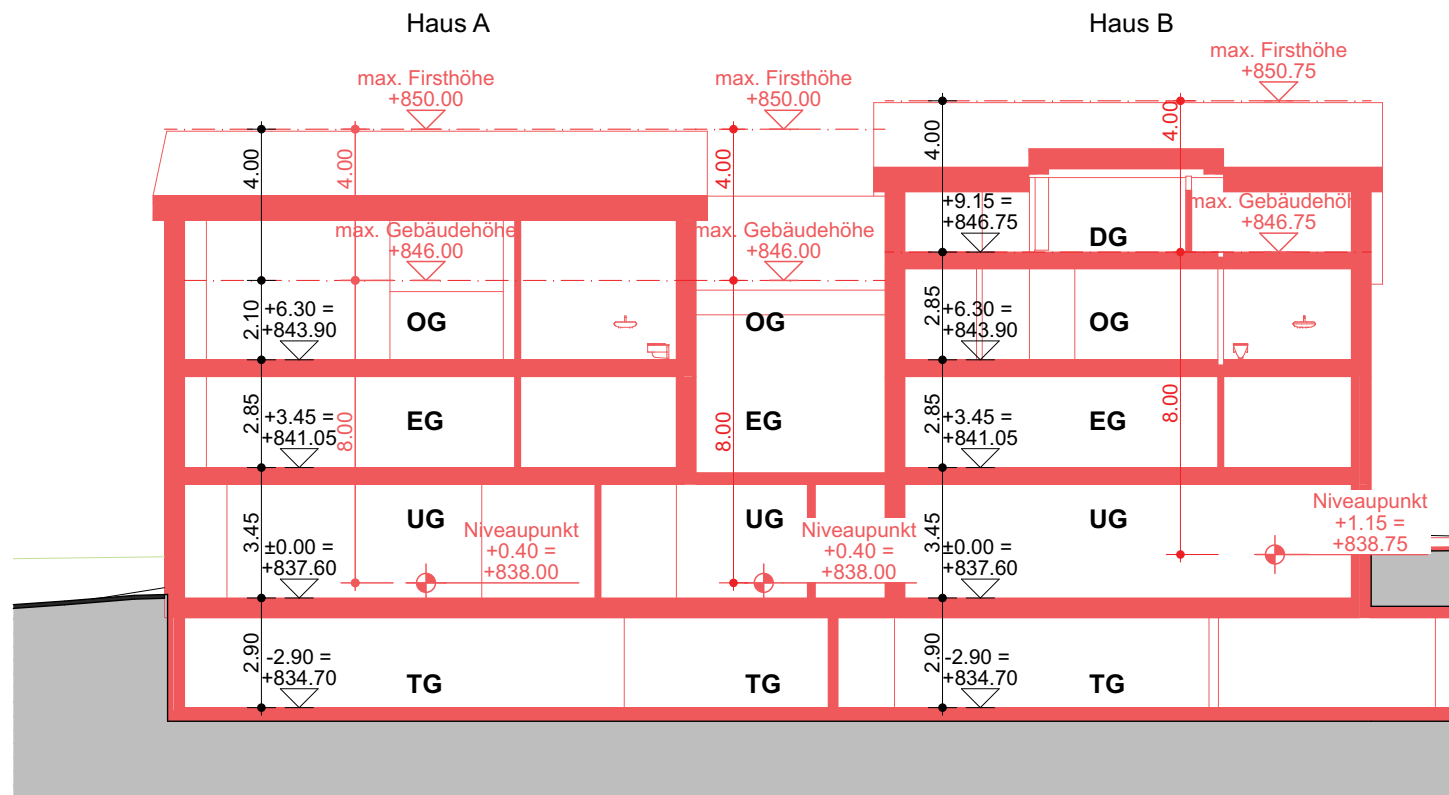

Schnitt A (Längsschnitt)

Schnitte - Variante 2



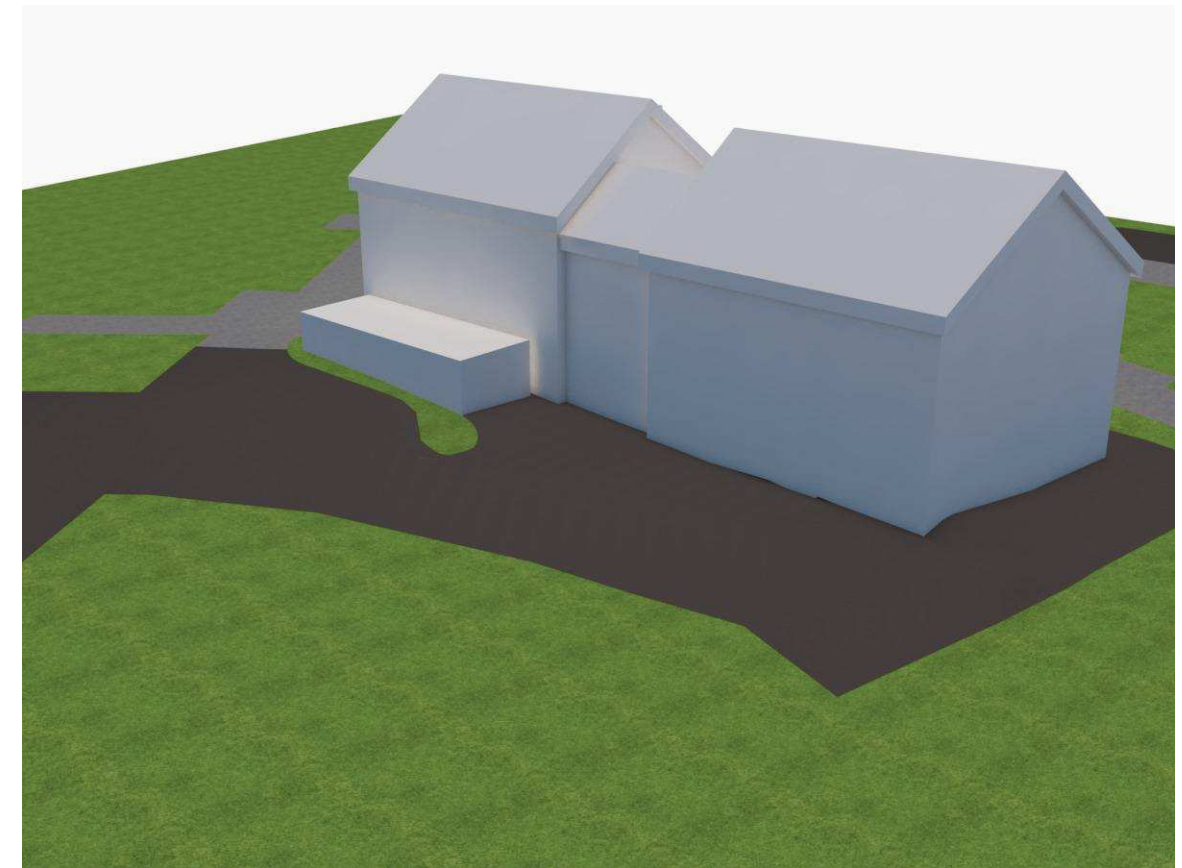

Perspektiven - Variante 2