


Untergeschoss



Obergeschoss




Erdgeschoss

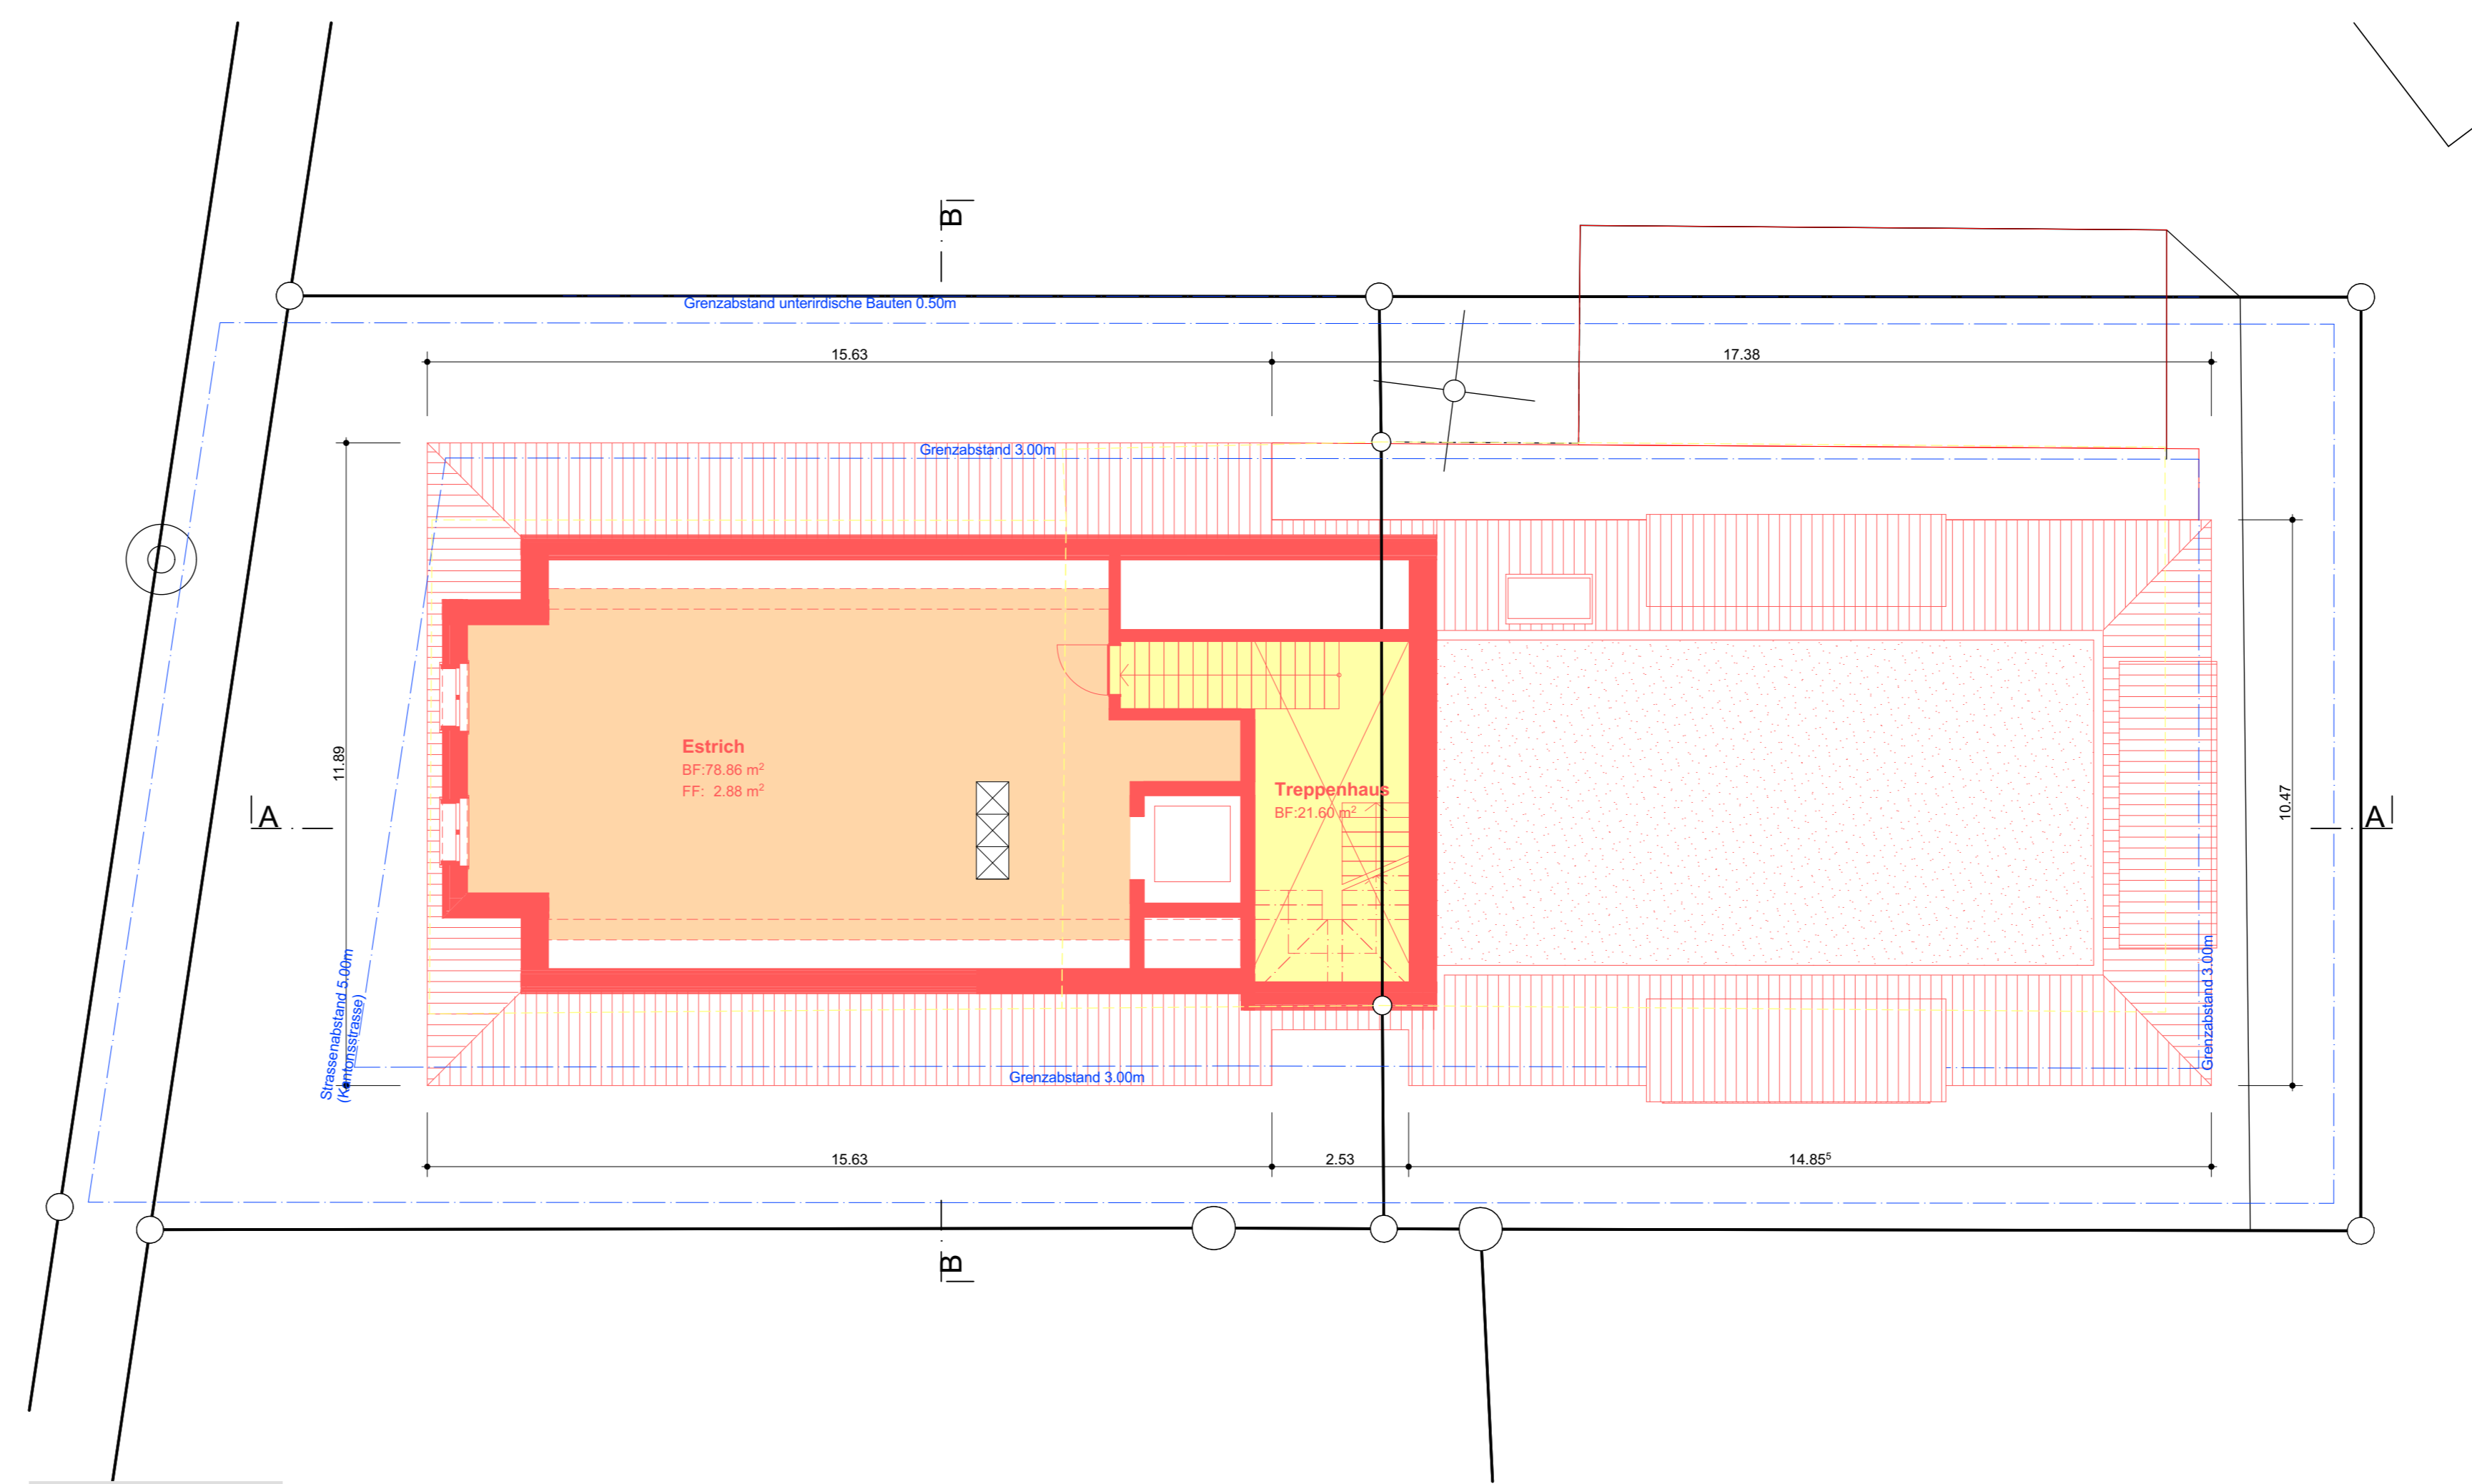

Dachgeschoss

LEGENDE :

- Bestand
- Abbruch
- Neubau

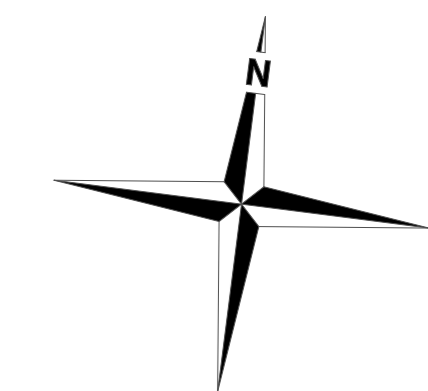

Bauherr : Einwohnergemeinde Schönengrund Dat. _____

Grundeigentümer : Einwohnergemeinde Schönengrund Dat. _____

Projektverfasser : Michael Steiger, Formateam AG Dat. _____

OK fertig Boden Erdgeschoss = ± 0.00 = 837.60 m ü.M.

FORMATEAM ARCHITEKTURBÜRO	
Bauherr: <u>Einwohnergemeinde Schönengrund</u> Unterdorf 5, 9105 Schönengrund	Dat.: <u>21.11.2022</u>
Objekt: <u>Wohn- und Geschäftshaus</u> Unterdorf 11, 9105 Schönengrund	Rev.: _____ Gez.: <u>XB</u> Gepr.: <u>XB/MS</u>
Grundrisse UG - DG	
BAUEINGABE	
Grösse: <u>126.0 / 60.0 cm</u>	Projektnummer: <u>2005</u>
Plan-Nr.: <u>03</u>	
Formateam AG Architekturbüro Soopark 9606 Böschwil Tel. 071 982 82 72 info@formateam.ch www.formateam.ch	