




Nordfassade



Westfassade



Südfassade

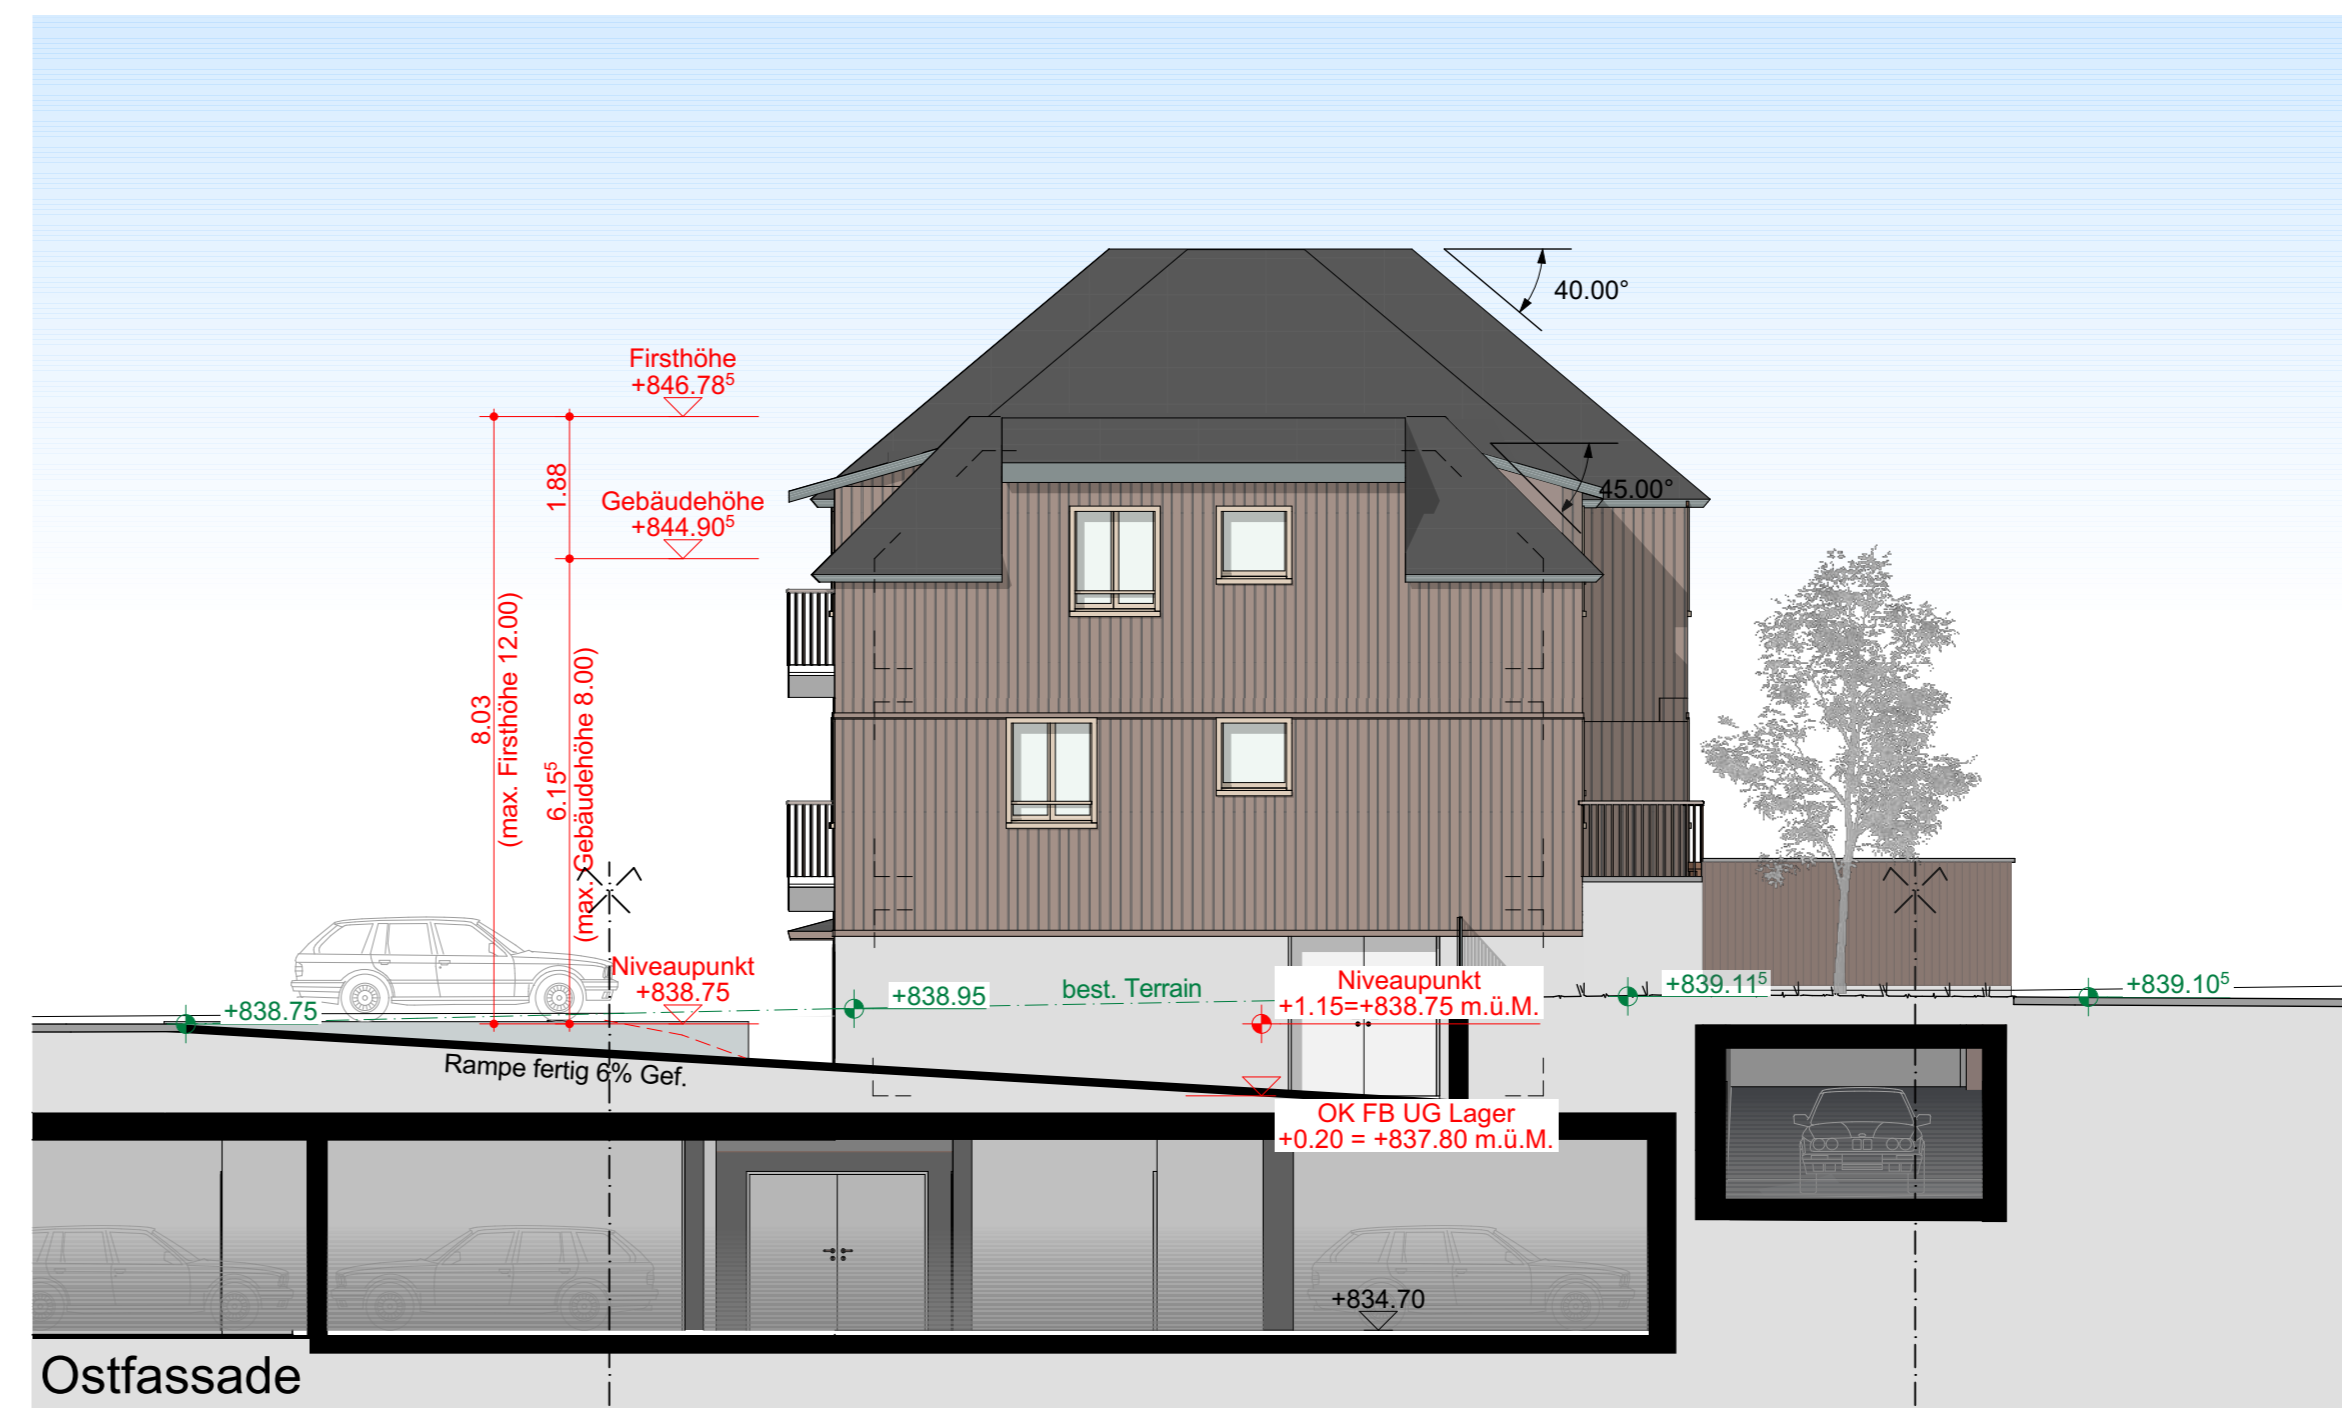

Ostfassade




Perspektive Süd-West




Perspektive Süd-Ost

LEGENDE :

- Bestand
- Abbruch
- Neubau

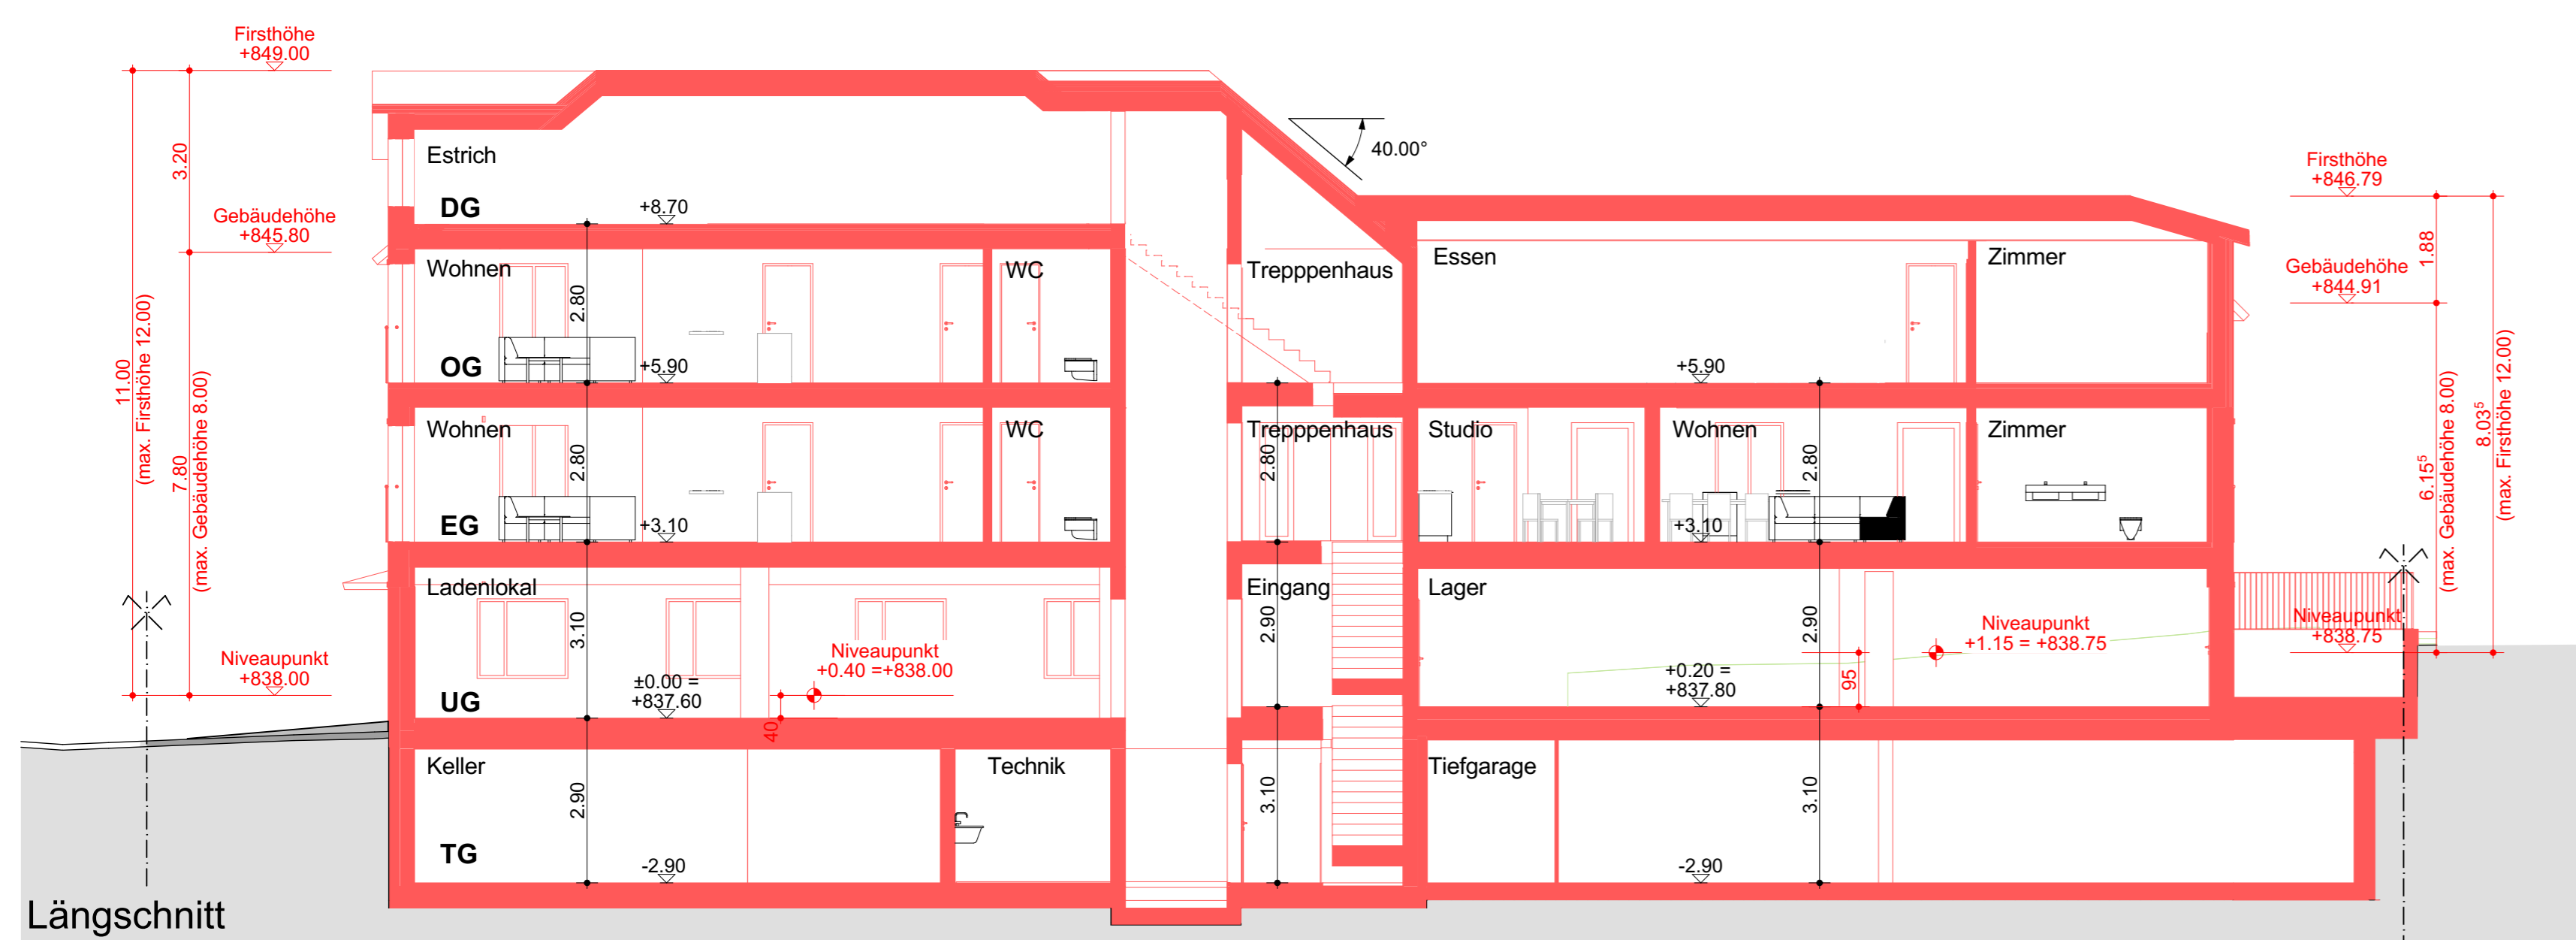

Längsschnitt

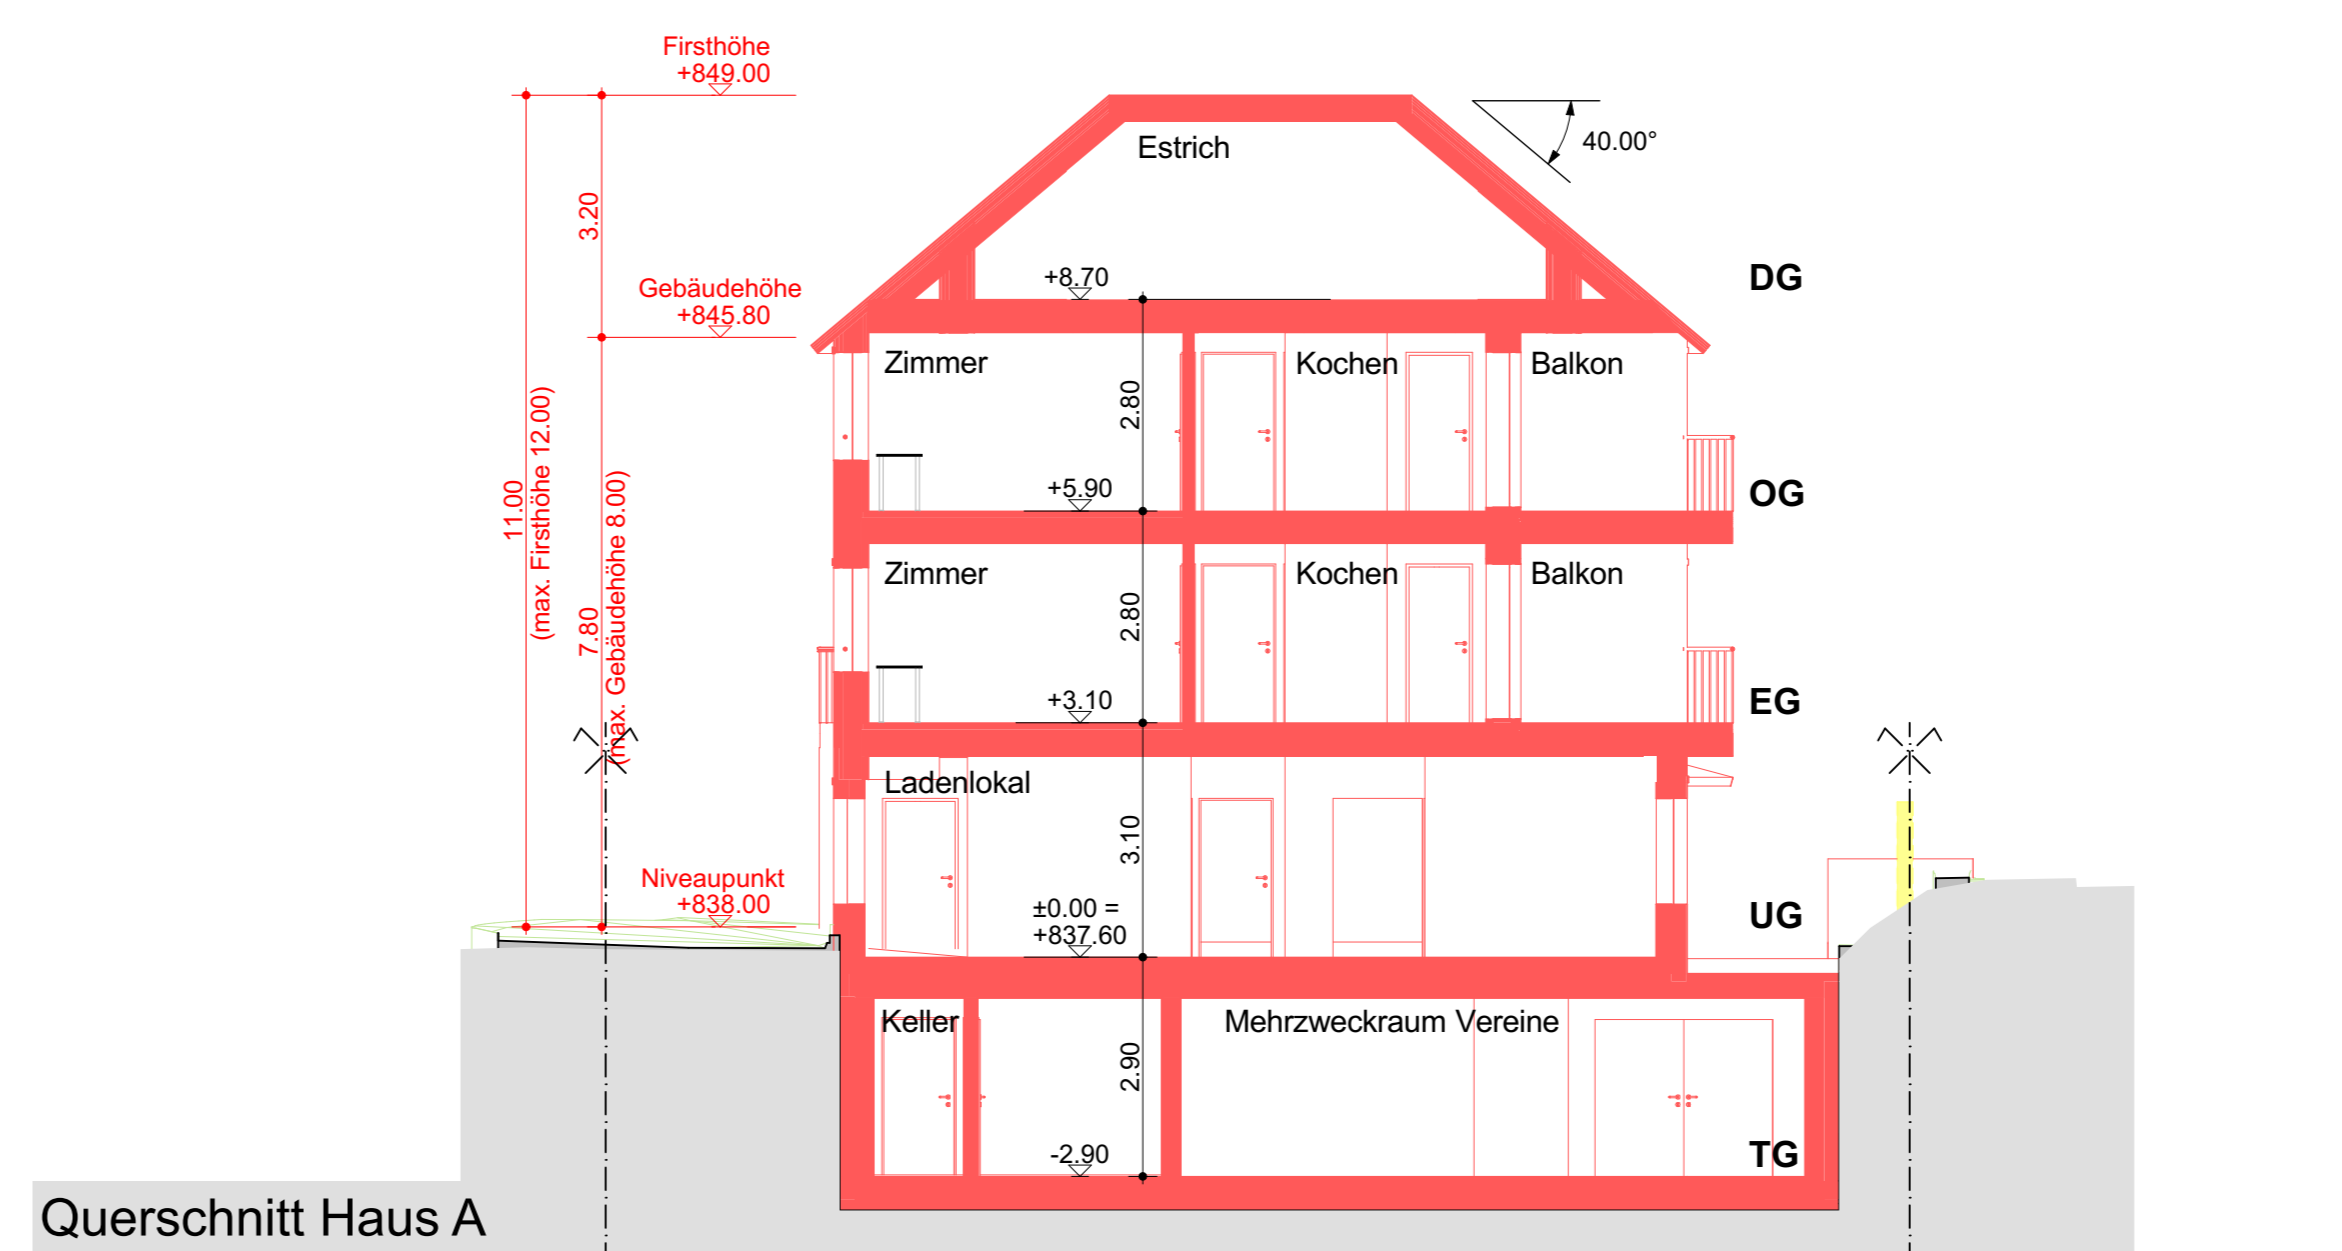

Querschnitt Haus A

Bauherr :  Dat.

Grundeigentümer :  Dat.

Projektverfasser :  Dat.

OK fertig Boden Erdgeschoss = ± 0.00 = 837.60 m ü.M.

**FORMATEAM**  
ARCHITEKTURBÜRO

Bauherr: Einwohnergemeinde Schönengrund Unterdorf 5, 9105 Schönengrund	Dat.: 21.11.2022 Rev.: XB
Objekt: Wohn- und Geschäftshaus Unterdorf 11, 9105 Schönengrund	Gez.: XB/MS Gepr.: XB/MS
<b>Fassaden und Schnitte</b>	
<b>BAUEINGABE</b>	
<b>Mst. 1:100</b>	
Grösse: 105,0 / 60,0 cm	Projektnummer: 2005
Plan-Nr.: 04	

FormaTeam AG Architekturbüro Soorpark 9606 Bütschwil  
Tel. 071 982 82 72 info@formateam.ch www.formateam.ch